


SCHEMAT STROPU NAD II PIĘTREM

SKALA 1:100

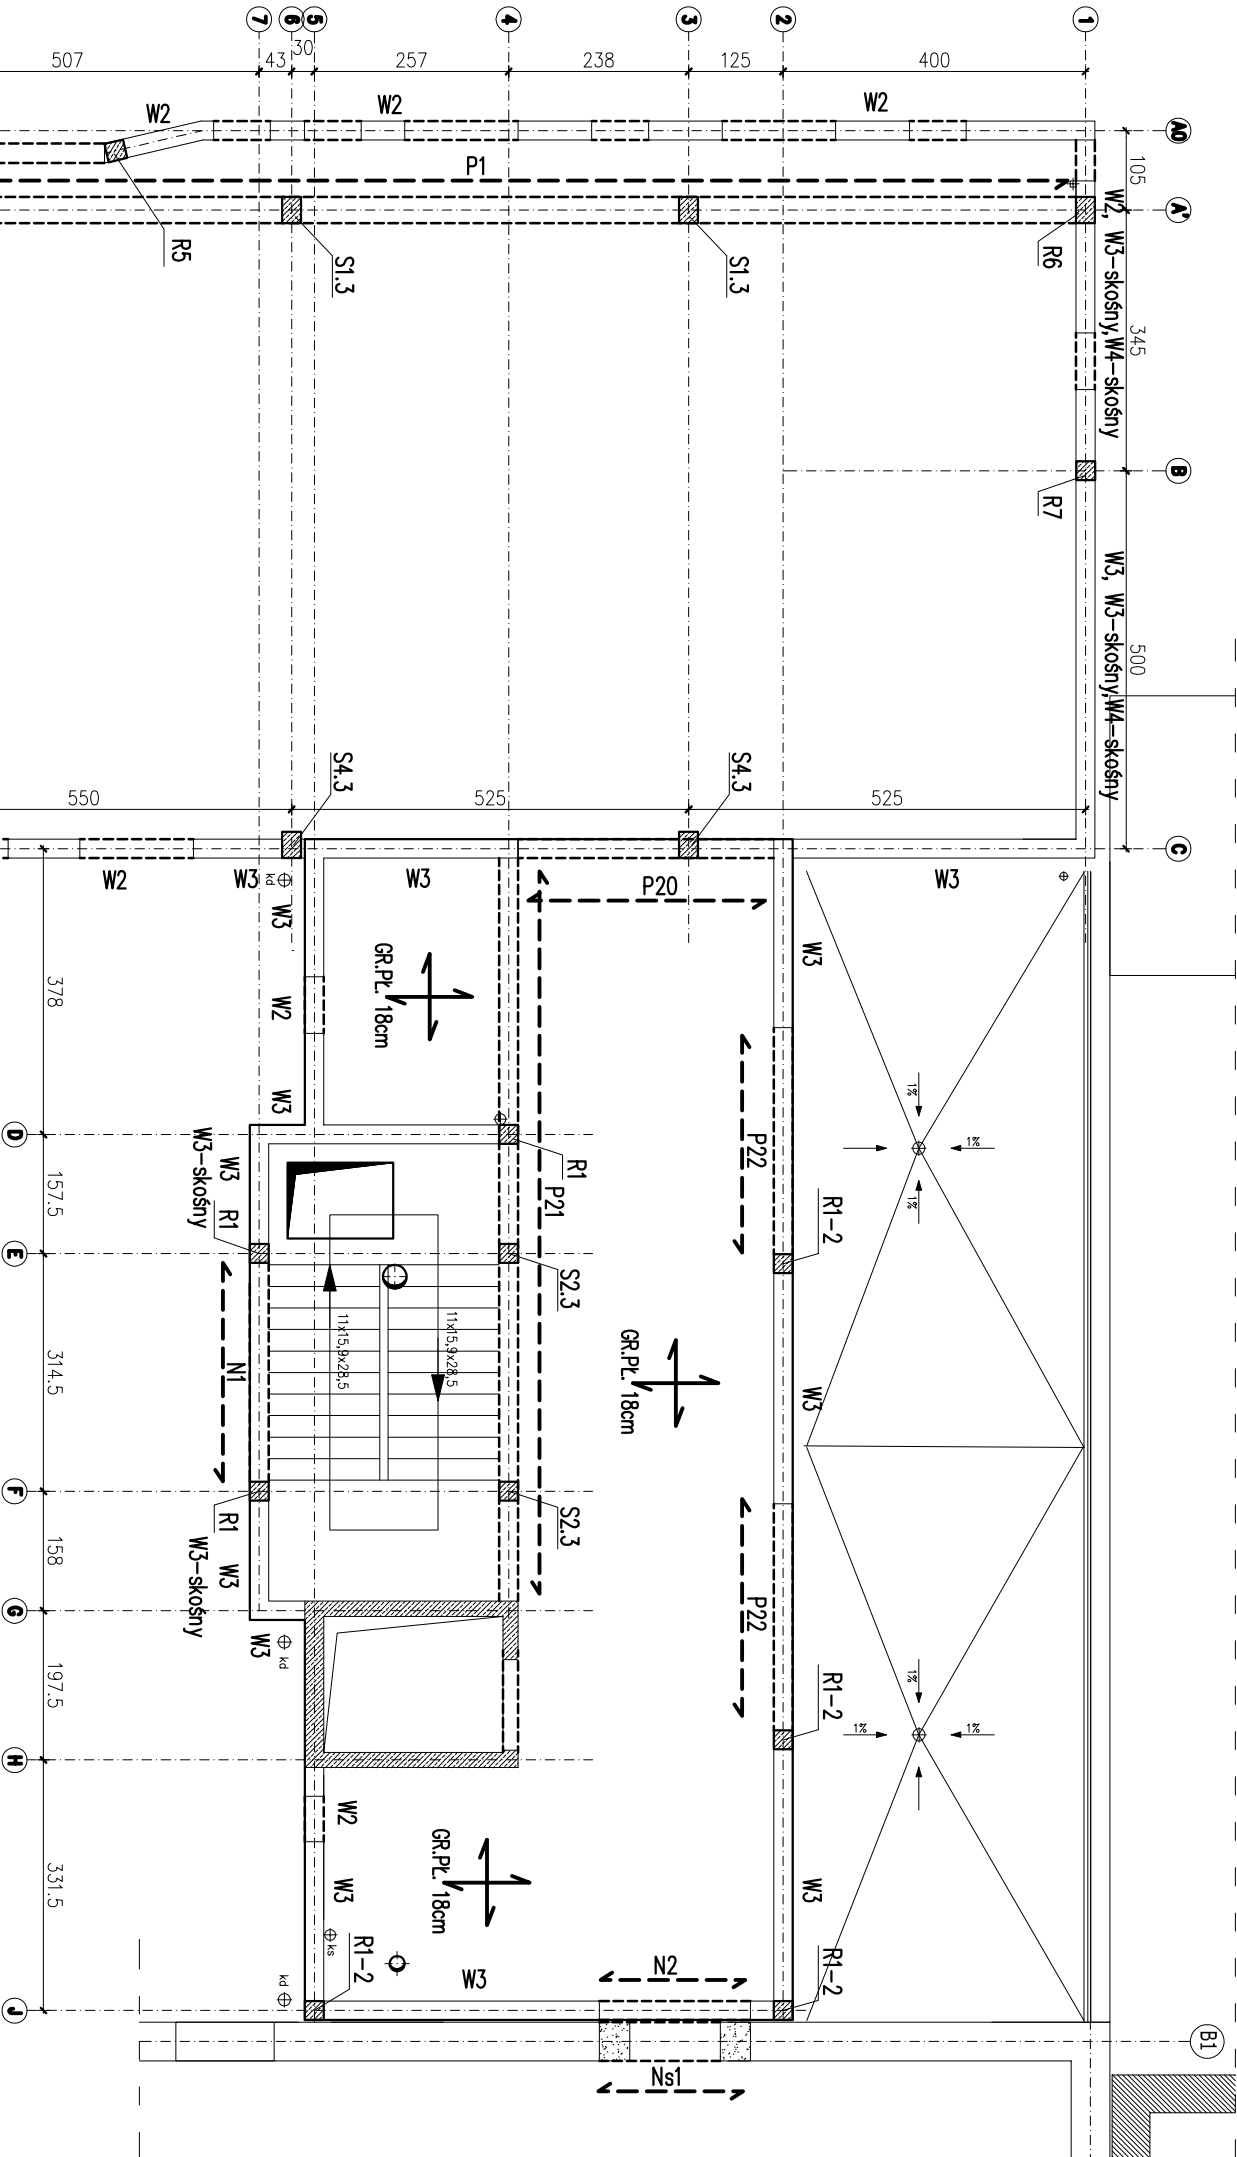

PROJEKT: Realizacja części Osiedla Nr 2 w Przasnysz - CENTRUM AKTYWIZACJI, BIZNESU i poprawy remionu i przebudowę z rozbudową budynku Starego Powiatowego w Przasnysz z dostosowaniem jego części do wspomagania przedsiębiorczości i podjęciu obsługi procesów inwestycyjnych wraz z niezbędną infrastrukturą: instalacjami dozeimnymi kanalizacji deszczowej, kanalizacją sanitarną, c.o., wodociągowa, elektryczną, elektryczną oświetlenia terenu oraz przebudowaniem placów utwardzonych do realizacji z zagospodarowaniem terenu (opieki), przebudowanych do realizacji na działkach nr ew. gr. 1659/3, 1659/4, 1659/5, 1659/6, 1660/1, 1660/2, 1661, 1662 przy ul. Św. Stanisława Kościł 5 w Przasnysz.		INWESTOR: STAROSTWO POWIATOWE W PRZASNYSZU ul. Św. S. Kościł 5, 06-300 Przasnysz		KONSTRUKCJA mgr inż. Dariusz Kiliuk PDL/0001/P/00K/04		DATA WZJESIEŃ 2017		NR. RYS. K-58		SKALA 1:100	
Tytuł rysunku SCHEMAT STROPU NAD II PIĘTREM											