poz. Strop nad II piętrem SG

szt.1

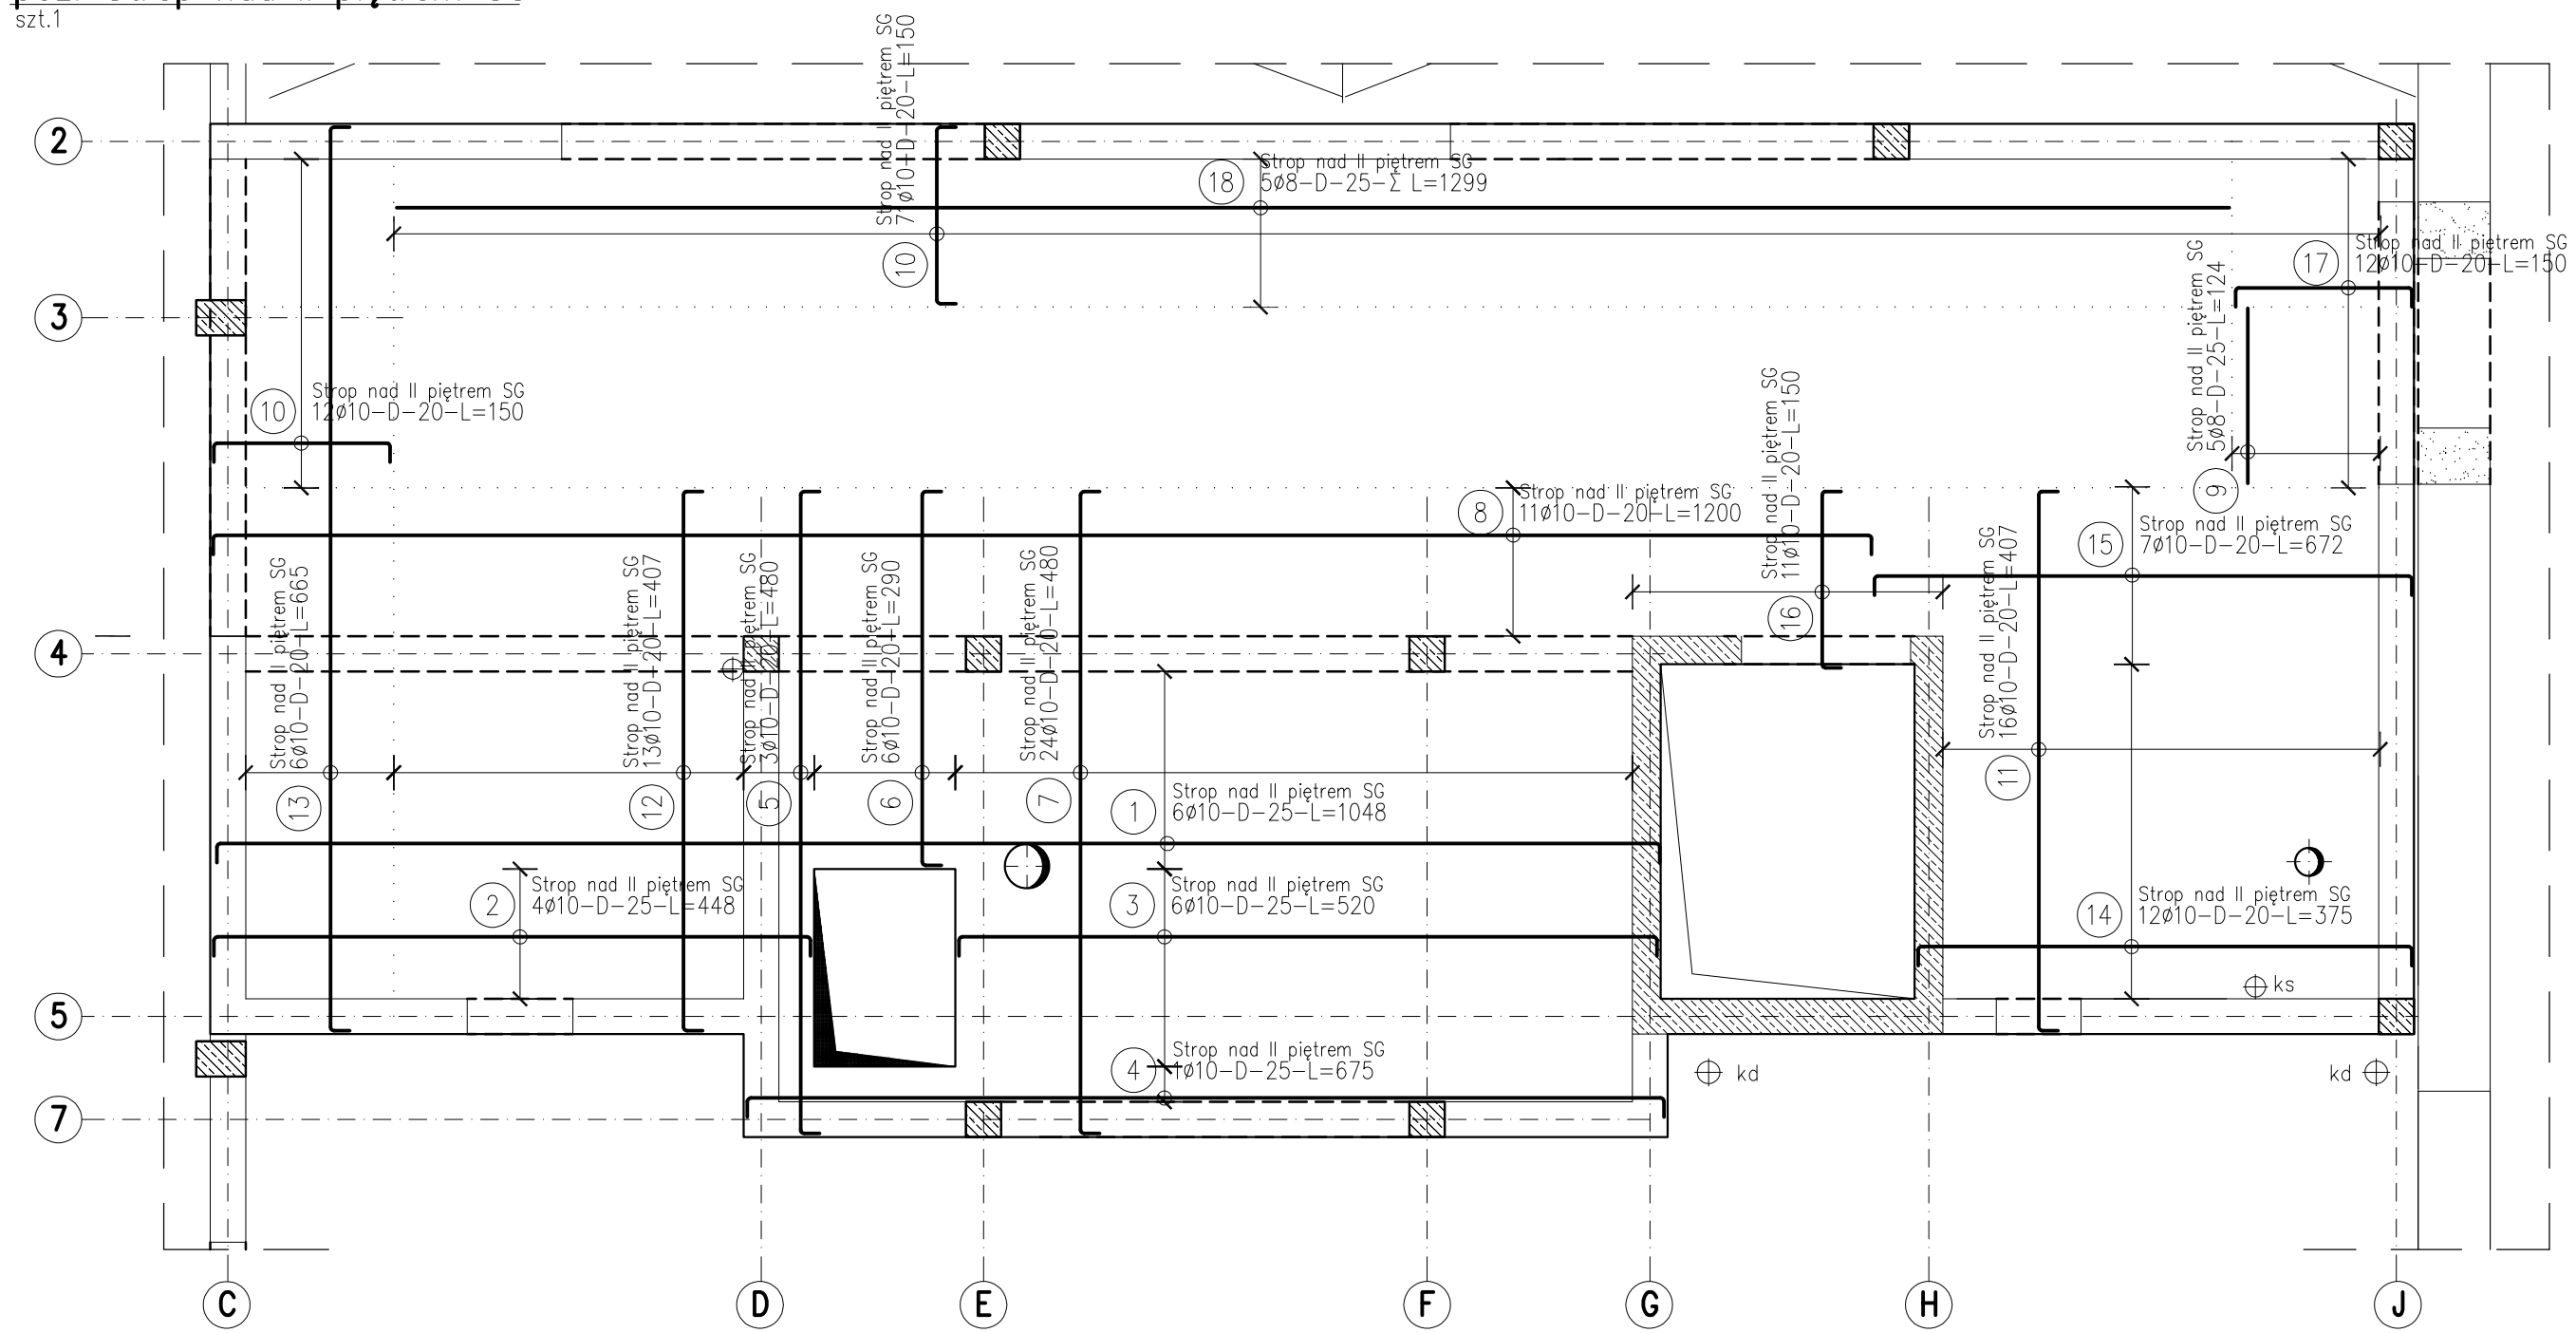

ZESTAWIENIE STALI

Nr pręta	ø	Stal	Długość pręta	Liczba prętów na 1 poz.	Liczba pozycji	Liczba prętów łącznie	Długość łączna RB500W ø8	Długość łączna RB500W ø10
[–]	[mm]	[–]	[m]		[szt.]		[m]	
Strop nad II piętrem SG								
1	10	RB500W	10,48	6	1	6		62,88
2	10	RB500W	4,48	4	1	4		17,92
3	10	RB500W	5,20	6	1	6		31,20
4	10	RB500W	6,75	1	1	1		6,75
5	10	RB500W	4,80	3	1	3		14,40
6	10	RB500W	2,90	6	1	6		17,40
7	10	RB500W	4,80	24	1	24		115,20
8	10	RB500W	12,00	11	1	11		132,00
9	8	RB500W	1,24	5	1	5	6,20	
10	10	RB500W	1,50	83	1	83		124,50
11	10	RB500W	4,07	16	1	16		65,12
12	10	RB500W	4,07	13	1	13		52,91
13	10	RB500W	6,65	6	1	6		39,90
14	10	RB500W	3,75	12	1	12		45,00
15	10	RB500W	6,72	7	1	7		47,04
16	10	RB500W	1,50	11	1	11		16,50
17	10	RB500W	1,50	12	1	12		18,00
18	8	RB500W	12,99	5	1	5	64,95	
Razem długość prętów						[mb]	71,15	806,72
Masa jednostkowa						[kg/mb]	0,395	0,617
Masa prętów dla danej średnicy						[kg]	28,1	497,7
Masa łącznie						[kg]	525,8	

UWAGA : Sumaryczna długość prętów jest długością rzeczywistą w osi pręta metodą B wg PN-EN ISO 3766:2006.

Długości odgięć

PŁYTA STROPOWA NAD II PIĘTREM SIATKA GÓRNA SKALA 1:50

poz. P23

BETON KLASY C20/25 (B25)
STAL A-IIIN (gatunek RB500W)
STAL A-0 (gatunek StOS)

UWAGI:

1. WYMIARY PODANO W cm, POZIOMY W m.
2. OTULINA 2cm OD KRAWĘDZI PRĘTA.
3. ROZPATRYWAĆ ŁĄCZNIE Z PROJEKTAMI ARCHITEKTONICZNYM I BRANŻOWYMI.
4. MIEJSCA STYKÓW PRZERW ROBOCZYCH PRZED DALSZYM BETONOWANIEM OCZYŚCIĆ, ZWILŻYĆ WODĄ, PRZYGOTOWAĆ DO DALSZEGO BETONOWANIA
5. BETON PIELĘGNOWAĆ, CHRONIĆ PRZED NADMIERNYM NASŁONECZNIENIEM LUB MROZEM.
6. PRZED RPZYSTĄPIENIEM DO ROBÓT SPRAWDZIĆ W ODPOWIEDNICH PROJEKTACH ROBOTY ZWIĄZANE.
7. EWENTUALNE WADY KOORDYNACJI PRZEDSTAWIĆ NADZOROWI AUTORSKIEMU PRZED PRZYSTĄPIENIEM DO ROBÓT.
8. DŁUGOŚCI PRĘTÓW ODGIĘTYCH PODANE SĄ PO ZEWNĘTRZNEJ KRAWĘDZI PRĘTA.
9. UKŁAD WSZYSTKICH OTWORÓW W PŁYCIE STROPOWEJ ORAZ DOKŁADNE ICH UMIEJSCOWIENIE SPRAWDZIĆ Z PROJEKTEM ARCHITEKTURY ORAZ PROJEKTACH BRANŻOWYCH I W RAZIE ROZBIEŻNOŚCI SKONTAKTOWAĆ SIĘ Z PROJEKTANTEM.
10. W PRZYPADKU PRZECHODZENIA PRĘTÓW PRZEZ OTWÓR NALEŻY PRĘTY PRZECIĄĆ. Z OBU STRON OTWORU NALEŻY DOŁOŻYĆ PRĘTY DODATKOWE W ILOŚCI POŁOWY PRĘTÓW PRZECIĘTYCH NA KAŻDĄ STRONĘ. PRĘTY DODATKOWE NALEŻY ROZSTAWIĆ CO 5CM.
11. ELEMENTY NALEŻY BETONOWAĆ W CAŁOŚCI, NALEŻY UNIKAĆ PRZYPADKOWYCH PRZERW W BETONOWANIU.
12. PRZED PRZYSTĄPIENIEM DO ZAMÓWIENIA STALI ZBROJENIOWEJ NALEŻY SPRAWDZIĆ ZESTAWIENIE STALI.
13. PRZED ZABETONOWANIEM PŁYTY STROPOWEJ OSADZIĆ ZBROJENIE STARTOWE DLA RDZENI I ŚCIAN ŻELBETOWYCH – LOKALIZACJA WG RZUTU WYŻSZEJ KONDYGNACJI.

PRACOWNIA PROJEKTOWA AUTORIS
ul. Pogodna 9 lok.19, 15-354 Białystok, tel. 085 7440474, kom. 501099632 www.autoris.com.pl

PROJEKT:	Rewitalizacja części Osiedla Nr 2 w Przasnyszu - CENTRUM AKTYWIZACJI BIZNESU poprzez remont i przebudowę z rozbudową budynku Starostwa Powiatowego w Przasnyszu z dostosowaniem jego części do wspomagania przedsiębiorczości i polepszenia obsługi procesów inwestycyjnych wraz z nikzbędną infrastrukturą: Instalacjami dożlemnymi kanalizacji deszczowej, kanalizacji sanitarnej,c.o.,wodociągową, elektryczną, elektruczną oświetlenia terenu oraz przebudowa placów utwardzonych i skweru, z zagospodarowaniem terenu (pomnik), przewidzianych do realizacji na działkach o nr ew. gr. 1659/3, 1659/4, 1659/5, 1659/6,1660/1, 1660/2, 1661, 1662 przy ul. Św. Stanisława Kostki 5 w Przasnyszu.
INWESTOR:	STAROSTWO POWIATOWE W PRZASNYSZU ul. Św. St. Kostki 5, 06-300 Przasnysz
KONSTRUKCJA	mgr inż. Dariusz Kiluk PDL/0001/POOK/04

DATA	NR. RYS.	SKALA
wrzesień 2017	K-60	1:50

TYUŁ RYSUNKU

PŁYTA STROPOWA NAD II PIĘTREM SIATKA GÓRNA