
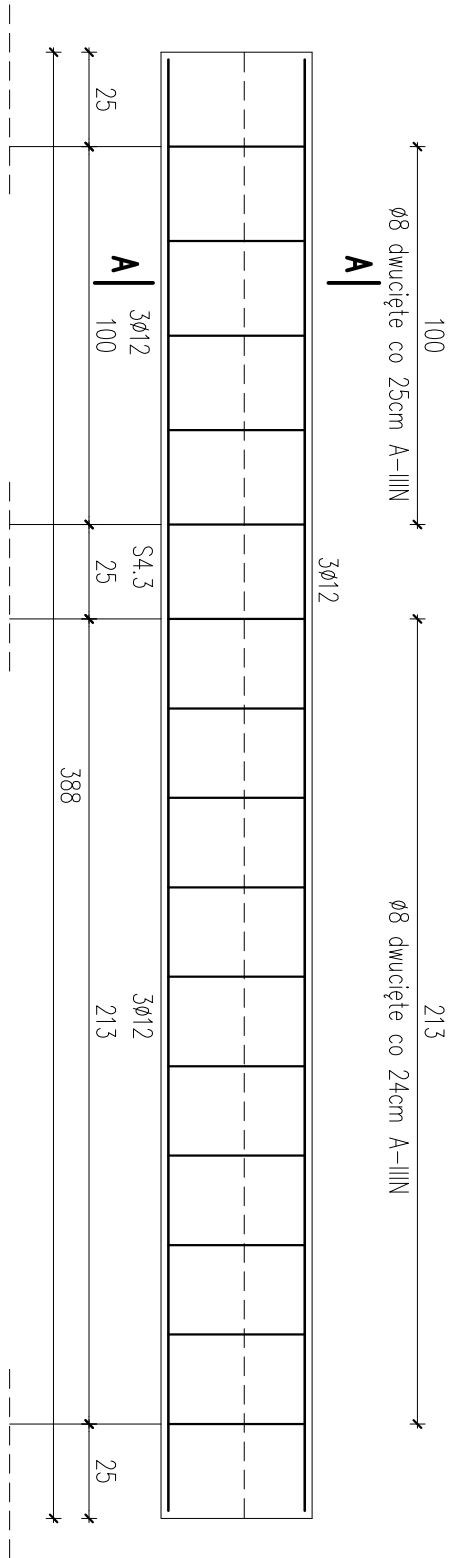


PODCIĄG ŻELBETOWY – P20, P22
SKALA 1:20

BETON KLASY C20/25 (B25)
STAL A–IIIIN (gatunek RB500W)

UWAGI:

- WYMIARY PODANO w cm, POZIOMY w m.
- OTULINA 2cm OD KRAWĘDZI PRĘTA.
- ROZPATRYWAĆ ŁĄCZNIE Z PROJEKTAMI ARCHITEKTONICZNYM I BRANŻOWYM.
- MIJESCA STYKÓW PRZERW ROBOCZYCH PRZED DAJSZYM BETONOWANIEM OCZYŚCIĆ, ZWILŻYĆ WODĄ, PRZYGOTOWAĆ DO DAJSZEGO BETONOWANIA
- BETON PIELEGNOWAĆ, CHRONIĆ PRZED NADMIERNYM NASŁONECZENIEM LUB MROZEM.
- PRZED RPZYSTĄPIENIEM DO ROBÓT SPRAWDZIĆ W ODPWIEDNICH PROJEKTACH ROBOTY ZWIĄZANE.
- EWENTUALNE WADY KOORDYNACJI PRZEDSTAWIĆ NADZOROWI AUTORSKIEMU PRZED PRZYSTĄPIENIEM DO ROBÓT.
- DŁUGOŚCI PRĘTÓW ODGIĘTYCH PODANE SĄ PO ZEWNĘTRZNEJ KRAWĘDZI PRĘTA.
- PRZED PRZYSTĄPIENIEM DO ZAMÓWIENIA STALI ZBORUJENOWEJ NALEŻY SRPRAWDZIĆ ZESTAWIENIE STALI.

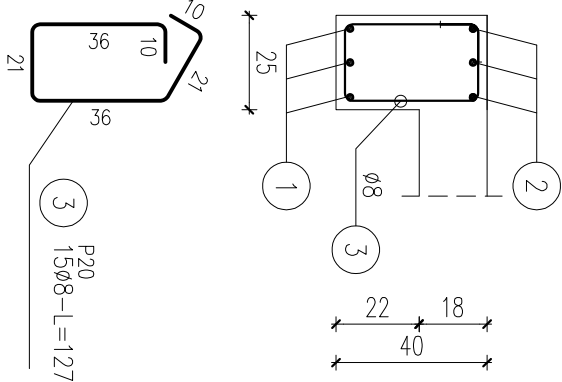

P20
3Ø12–L=384

P20
3Ø12–L=384

ZESTAWIENIE STALI

Nr pręta	Ø	Stal	Długość pręta	Liczba		Długość łączna	
				prętów na 1 poz.	pozycji	prętów łącznie	RB500W Ø12
–	mm	–	m	szt		kg	m
P22							
1	12	RB500W	3,46	2	2	8	27,68
2	12	RB500W	3,46	2	2	4	13,84
3	8	RB500W	1,27	2	2	28	35,56
Razem długość prętów						mb	41,52
Masa jednostkowa						kg/mb	0,888
Masa prętów dla danej średnicy						kg	14,0
Masa łączna						kg	50,9


UWAGA : Sumaryczna długość prętów jest długością rzeczywistą w osi pręta metodą B wg PN–EN ISO 3766:2006.

ZESTAWIENIE STALI

Nr pręta	Ø	Stal	Długość pręta	Liczba		Długość łączna	
				prętów na 1 poz.	pozycji	prętów łącznie	RB500W Ø12
–	mm	–	m	szt		kg	m
P20							
1	12	RB500W	3,84	3	1	3	11,52
2	12	RB500W	3,84	3	1	3	11,52
3	8	RB500W	1,27	15	1	15	19,05
Razem długość prętów						mb	23,04
Masa jednostkowa						kg/mb	0,395
Masa prętów dla danej średnicy						kg	7,5
Masa łączna						kg	28,0


UWAGA : Sumaryczna długość prętów jest długością rzeczywistą w osi pręta metodą B wg PN–EN ISO 3766:2006.

poz. P22
szt.2

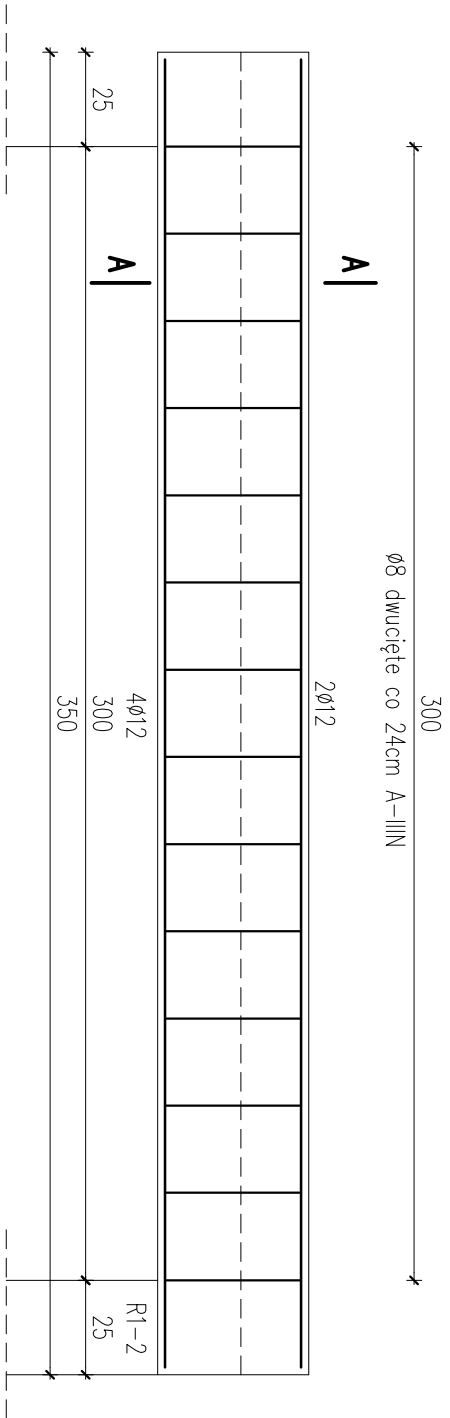

P22
2Ø12–L=346

P22
4Ø12–L=346

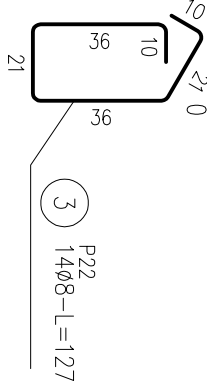

ul. Pogodna 9 lok. 19, 15-364 Białystok, tel. 0667 744047/4, kom. 501099632, www.autoris.com.pl			
PROJEKT:			
Renowizacja części Osiedla Nr 2 w Przasnyszu - CENTRUM AKTYWIZACJI BIZNESU poprzez remont i przebudowę z rozbudową budynku Starostwa Powiatowego w Przasnyszu z dostosowaniem jego części do wspomagania przedsiębiorczości i polepszenia obsługi procesów inwestycyjnych wraz z niezbędną infrastrukturą: instalacjami doświetlającymi kanalizację deszczową, kanalizacją sanitarną i c.o., wodociągową, elektryczną, elektryczną oświetlenia terenu oraz przebudowa placów utwardzonych i skweru, z zagospodarowaniem terenu (pomnik), przewidzianych do realizacji na działkach o nr ew. gr. 1659/3, 1659/4, 1659/5, 1659/6, 1660/1, 1660/2, 1661, 1662 przy ul. Św. Stanisława Kosci 5 w Przasnyszu.			
INWESTOR:			
STAROSTWO POWIATOWE W PRZASNYSZU ul. Św. St. Kosci 5, 06-300 Przasnysz			
KONSTRUKCJA			
mgr inż. Dariusz Kiliuk PDL/0001/POOK/04			
DATA			
wrzesień 2017		NR. RYS. K-61	SKALA 1:20
TYTUŁ RYSUNKU			
P20, P22 – PODCIĄG ŻELBETOWY			