




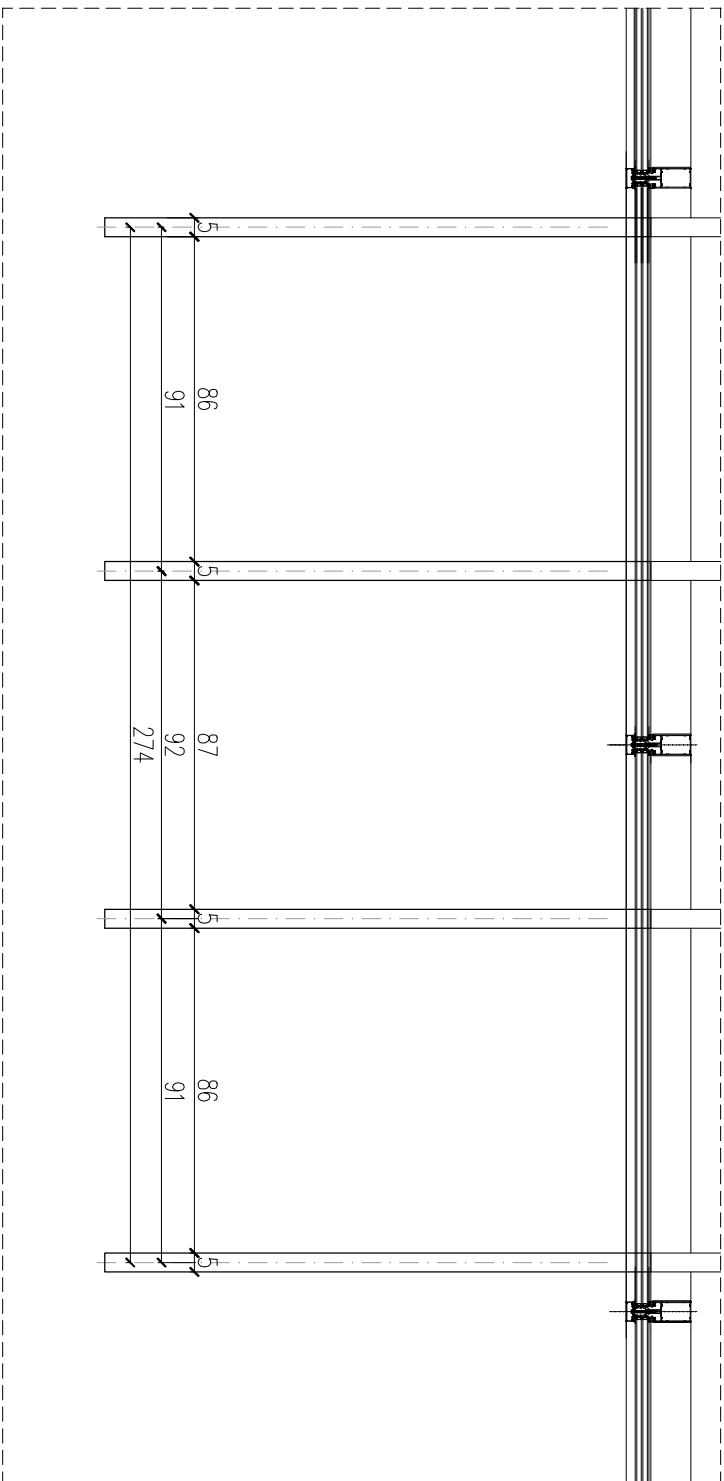


PRZĘKRÓJ PRZES DASZEK
Skala 1:20

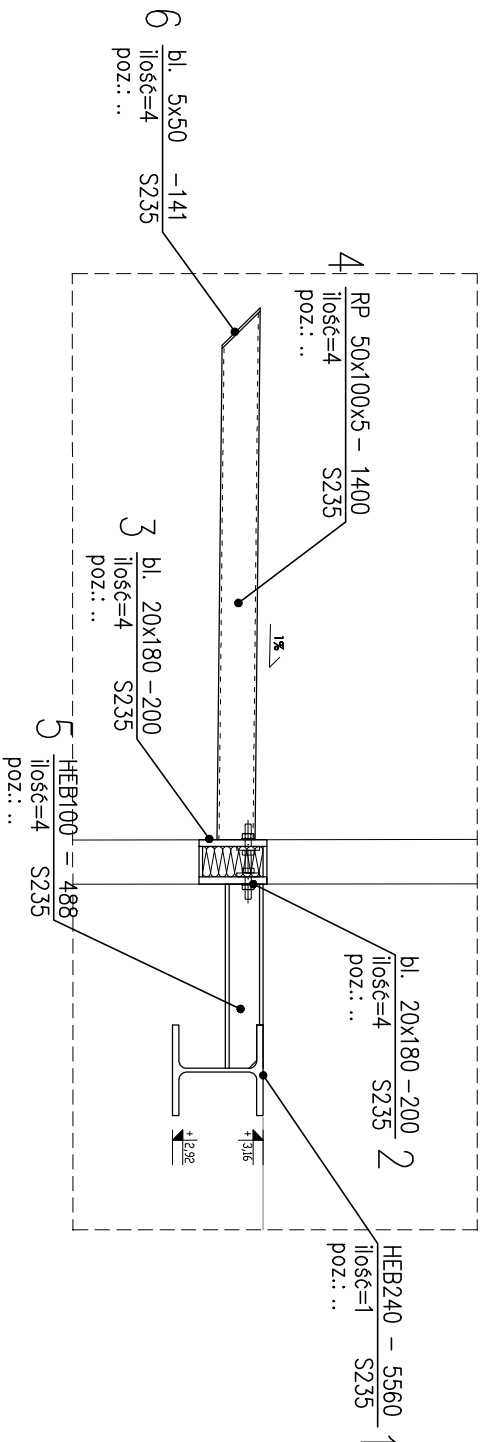


ELEMENT NR 4
skala 1:20

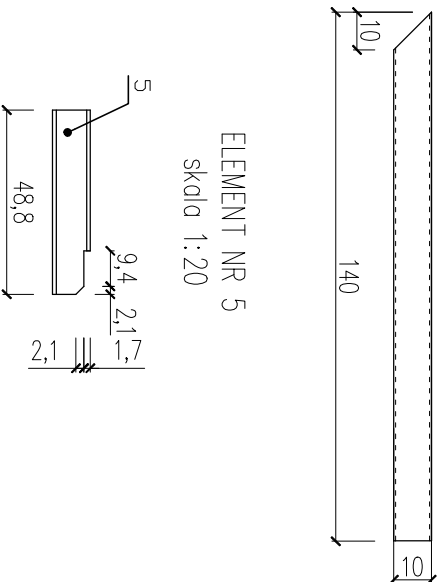


ELEMENT NR 3
skala 1:10

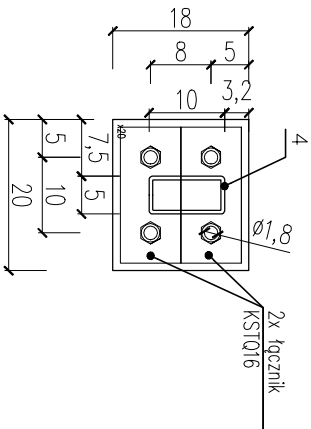

ELEMENT NR 2
skala 1:10

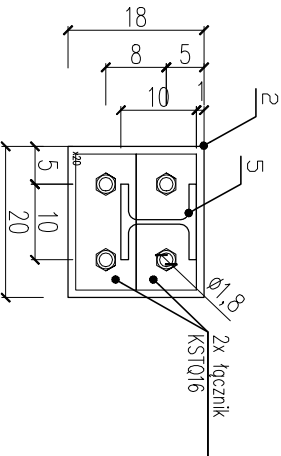

ELEMENT NR 6
skala 1:10

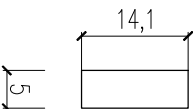

KONSTRUKCJA DASZKU NAD WEJŚCIEM GŁÓWNYM skala 1:20

NAZWA: DASZEK NAD WEJŚCIEM GŁÓWNYM				RYSUNEK NR : K-62		
Poz.	Profil	Długość [mm]	Szt.	Masa		
				1mb [kg/m]	1szt. [kg]	całkowita [kg]
1	HEB 240	5560	1	83,20	462,6	462,6
2	bl. 20 x 180	200	4	28,26	5,7	22,6
3	bl. 20 x 180	200	4	28,26	5,7	22,6
4	RP 5x 50	1400	4	10,80	15,1	60,5
4	HEB 100	488	4	20,40	10,0	39,8
5	bl. 5 x 50	141	4	1,96	0,3	1,1
				Razem [kg]		609,2
				Dodatek na spoiny 1,8%		11,0
				RAZEM [kg]		620,2
Masa dla elementów w ilości sztuk :				1	620,2	kg

- UWAGA:**
- Wymiary podano w cm, poziomy w m.
 - Wymiary elementów stalowych w mm.
 - Rysunek rozpatrywać razem z rysunkami projektu architektury.
 - Wszystkie wymiary należy sprawdzić na budowie.
 - W przypadku kolizji, niezgodności oraz błędnych źródeł projektowych należy skontaktować się z projektantem.
 - Rozpatrywać łącznie z pozostałymi rysunkami konstrukcyjnymi.
 - Kształtowniki zabezpieczać POŁ do klasy REI120 przez malowanie, w sposób określony w branży architektonicznej.
 - Elementy należy spawać spoiną pochwinową gr. 3mm.
 - Mocowanie HEB240 do słupa wg rys. K-65.
 - Szkoło hartowane i klejone typ VSG/ESG 8.8.4.

STAL KONSTR. S235

LMD-Invest Lukasz Dymura ul. Rogail 13/2, 84-200 Wąlnowice tel. 505256154, NIP: 5882089004 email: biuro@LMD-Invest.pl			
Inwestycja: ROZBUDOWA, PRZEBUDOWA, WRAZ ZE ZMIANĄ SPOSOBU UŻYTKOWANIA BUDYNKU BYŁEJ SZKOŁY PRZEDZACZONEGO NA "EDUKACYJNY INKUBATOR PRZEDSIĘWZĘCZOŚCI W ZDZIWOLU NOWYM I ZDZIWOLU STARYM" JAKO SPOSÓB NA REWITALIZACJĘ TERENÓW WYSEDLANYCH PRZES NIEMIECKIEGO OKUPANTA W CZASIE II WOJNY ŚWIATOWEJ			
Lokalizacja: dz. nr 129/4, 130; obr. 0051 Dąbrowi Nowy dz. nr 10; obr. 0052 Dąbrowi Stary		Faza: PROJEKT WYKONAWCZY	
Projektował: MGR INŻ. LUKASZ DYMURA		Branża: KONSTRUKCYJNA	
Opracował: INŻ. AGNIESZKA ALABRUDZIŃSKA		Data: 01.2018	
Sprawdził: MGR INŻ. PIOTR KREFTA		Data: 01.2018	
Temat rysunku: DASZEK NAD WEJŚCIEM GŁÓWNYM		Data: 01.2018	
		Podpis: Nr rys.: K-62	