


poz. P21

szt.1


A-A 1:20

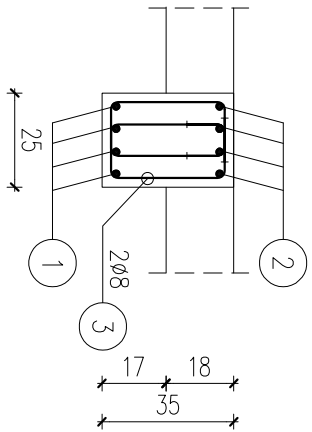

P21
86ø8-L=105

Nr pręta	Ø	Stal	Długość pręta na 1 poz.	Liczba		Długość łączna	
				prętów pozycji	prętów łącznie	Ø8	Ø16
	mm		m	szt.		m	
P21							
1	16	RB500W	10,29	4	1	4	41,16
2	16	RB500W	10,29	4	1	4	41,16
3	8	RB500W	1,05	86	1	86	90,30
Razem długość prętów						1mb	82,32
Masa jednostkowo						kg/mb	0,395
Masa prętów dla danej średnicy						kg	35,7
Masa łączna						kg	165,6

UWAGA : Sumaryczna długość prętów jest długością rzeczywistą w osi pręta metodą B wg PN-EN ISO 5766:2006.

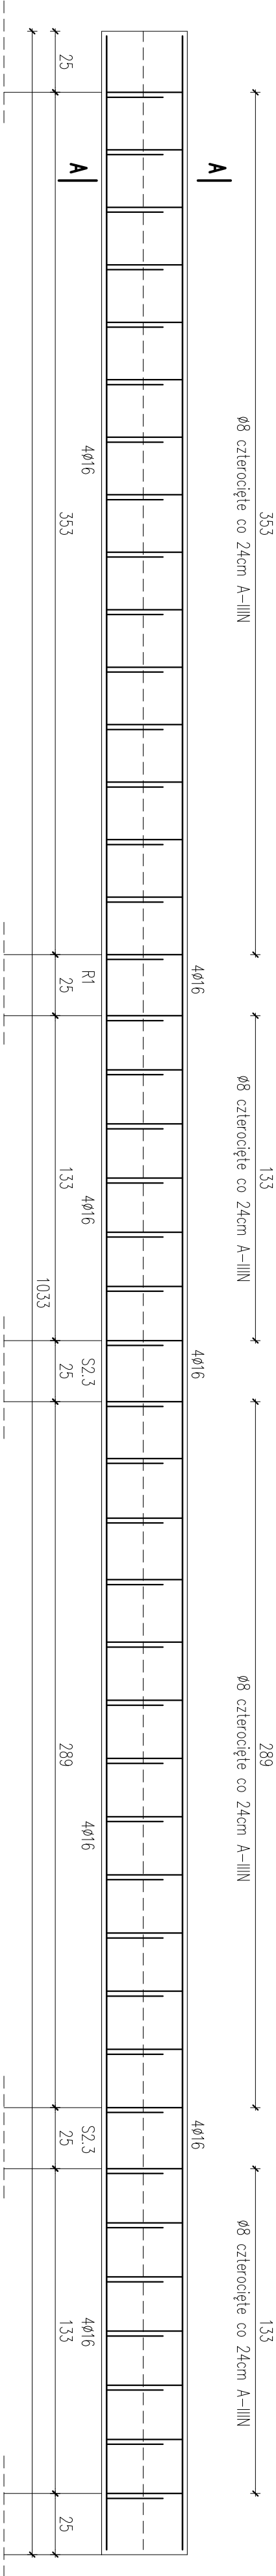

P21
4ø16-L=1029

P21
4ø16-L=1029

UWAGI:

- WMIARY PODANO W cm, POZIOMY W m.
- OTULINA 2cm OD KRAWĘDZI PRĘTA.
- ROZPATRYWAĆ ŁĄCZNIE Z PROJEKTAMI ARCHITEKTONICZNYM I BRANŻOWYM.
- MIĘSCA STYKÓW PRZERW ROBOCZYCH PRZED DAJSZYM BETONOWANIEM OCZYŚCIĆ, ZWILŻYĆ WODĄ, PRZYGOTOWAĆ DO DAJSZEGO BETONOWANIA
- BETON PIELĘGNOWAĆ, CHRONIĆ PRZED NADMIERNYM NASŁONECZENIEM LUB MROZEM.
- PRZED RPZYSTĄPIENIEM DO ROBÓT SPRAWDZIĆ W ODPWIEDNICH PROJEKTACH ROBOTY ZWIĄZANE.
- EWENTUALNE WADY KOORDYNACJI PRZEDSTAWIĆ NADZOROWI AUTORSKIEMU PRZED PRZYSTĄPIENIEM DO ROBÓT.
- DŁUGOŚCI PRĘTÓW ODGIĘTYCH PODANE SĄ PO ZEWNĘTRZNEJ KRAWĘDZI PRĘTA.
- PRZED PRZYSTĄPIENIEM DO ZAMÓWIENIA STALI ZBORKIOWEJ NALEŻY SRPAWDZIĆ ZESTAWIENIE STALI.

PODCIĄG ŻELBETOWY – P21
SKALA 1:20

BETON KLASY C20/25 (B25)
STAL A–IIIIN (gatunek RB500W)

ul. Pogonia 9 lok.19, 15-364 Białystok, tel.085 7440474, kom.501098632, www.autorbs.com.pl			
PRACOWNIA PROJEKTOWA			
AUTORBS			
PROJEKT:			
Realizacja części Oddziału N.2 w Przasnysz - CENTRIUM			
AKTYWIZACJI BIZNESU poprzez remont i przebudowę z rozbiórką			
budynku Stanowa Powiatowego w Przasnysz z dostosowaniem			
jego części do wspomagania przedsiębiorczości i podnoszenia			
obsługi procesów inwestycyjnych wraz z niezbędną infrastrukturą:			
Instalacji oczyszczalni kanalizacyjnej, kanalizacji			
sanitarnej, wodociągowej, elektrycznej, elektrycznej osłabienia			
zaprojektowaniem terenu (pomiędzy, przewidzianych do realizacji			
na działkach o nr ew. gr. 16591/3, 16591/4, 16591/5, 16591/6, 16601/1,			
16601/2, 1661, 1662 przy ul. Św. Stanisława Kościół 5 w Przasnysz.			
INWESTOR:			
STAROSTWO POWIATOWE W PRZASNSZU			
ul. Św. St. Kosciół 5, 06-300 Przasnysz			
KONSTRUKCJA			
mgr inż. Dariusz Kiliuk			
PDL/0001/POK004			
DATA			
Wzrzesień 2017		NR. RYS.	
		K-62	
TYTUŁ RYSUNKU			
P21 – PODCIĄG ŻELBETOWY			
SKALA			
1:20			