


PODCIĄG ŻELBETOWY – P24
SKALA 1:20 szt.1

BETON KLASY C20/25 (B25)
STAL A–IIIIN (gatunek RB500W)
STAL A–0 (gatunek St0S)

- UWAGI:
- WYMIARY PODANO w cm, POZIOMY w m.
 - OTULINA 2cm OD KRAWĘDZI PRĘTA.
 - ROZPATRYWAĆ ŁĄCZNIE Z PROJEKTAMI ARCHITEKTONICZNYM I BRANŻOWYM.
 - MIĘJSCA STYKÓW PRZERW ROBÓCZYCH PRZED DAJSZYM BETONOWANIEM OCZYSZCIĆ, ZWILŻYĆ WODĄ, PRZYGOTOWAĆ DO DAJSZEGO BETONOWANIA
 - BETON PIELEGNOWAĆ, CHRONIĆ PRZED NADMIERNYM NASŁONECZENIEM LUB MROZEM.
 - PRZED RPZYSTĄPIENIEM DO ROBÓT SPRAWDZIĆ W ODPWIEDNICH PROJEKTACH ROBOTY ZWIĄZANE.
 - EWENTUALNE WADY KOORDYNACJI PRZEDSTAWIĆ NADZOROWI AUTORSKIEMU PRZED PRZYSTĄPIENIEM DO ROBÓT.
 - DLUGOŚCI PRĘTÓW ODGIĘTYCH PODANE SĄ PO ZEWNĘTRZNEJ KRAWĘDZI PRĘTA.
 - PRZED PRZYSTĄPIENIEM DO ZAMÓWIENIA STALI ZBORUJENIOWEJ NALEŻY SRPAWDZIĆ ZESTAWIENIE STALI.


poz. P24
szt.1

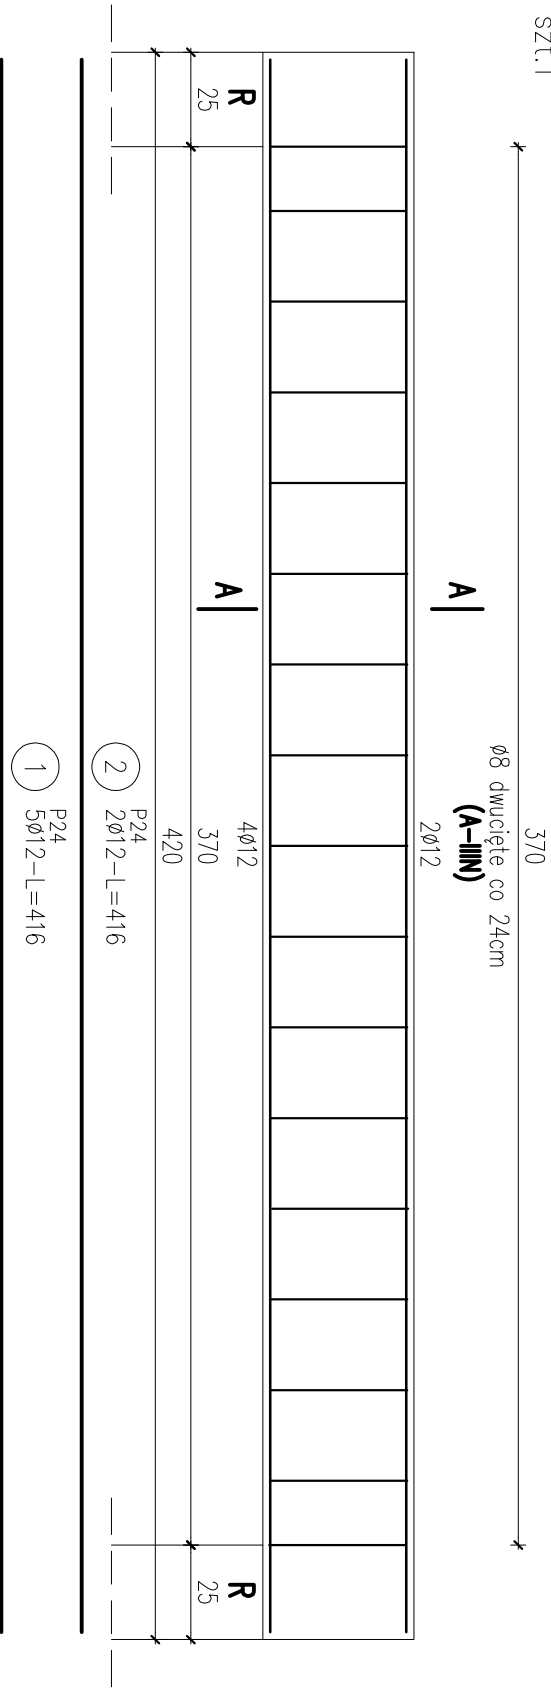

ZESTAWIENIE STALI

Nr pręta	Ø	Stal	Długość pręta [m]	Liczba		Długość łączna		
				prętów na 1 poz.	pozycji		prętów łączne	Ø8 RB500W
[-]	[mm]	[-]			[szt]	[m]		
P24								
1	12	RB500W	4,16	5	1	5		20,80
2	12	RB500W	4,16	2	1	2		8,32
3	8	RB500W	1,21	17	1	17		20,57
Razem długość prętów						[mb]	20,57	29,12
Masa jednostkowa						[kg/mb]	0,395	0,868
Masa prętów dla danej średnicy						[kg]	8,1	25,9
Masa łączna						[kg]		34,0

UWAGA : Sumaryczna długość prętów jest długością rzeczywistą w osi pręta metodą B wg PN-EN ISO 3766:2006.

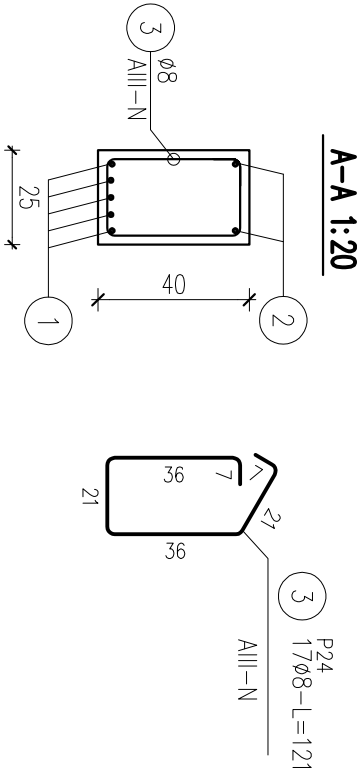

ul. Pogodna 9 lok.19, 15-354 Białystok, tel.085 7440474, kom. 501089632 www.aufortis.com.pl			
PROJEKT: Rewitalizacja części Osiedla Nr.2 w Przasnyszu - CENTRUM AKTYWIZACJI BIZNESU poprzez remont i przebudowę z rozbudową budynku Starostwa Powiatowego w Przasnyszu z dostosowaniem jego części do wspomagania przedsiębiorczości i podlegszania obsługi procesów inwestycyjnych wraz z niezbędną infrastrukturą: instalacjami doświetlonymi kanałami deszczowej, kanalizacji sanitarnego, c.o., wodociągowej, elektrycznej, elektryczną oświetlenia ieneru oraz przebudowę placów utwardzonych i siłwek z zagospodarowaniem terenu (pomnik), przewidzianych do realizacji na działkach o nr ew. gr.: 1659/3, 1659/4, 1659/5, 1659/6, 1660/1, 1660/2, 1661, 1662 przy ul. Św. Stanisława Koski 5 w Przasnyszu.			
INWESTOR: STAROSTWO POWIATOWE W PRZASNYSZU ul. Św. St. Koski 5, 06-300 Przasnysz			
KONSTRUKCJA mgr inż. Dariusz Kluk PDL/0001/P0OK/04			
DATA	NR. RYS.	SKALA	
wrzesień 2017	K-63	1:20	
TYTUŁ RYSUNKU			
P24 – PODCIĄG ŻELBETOWY			