
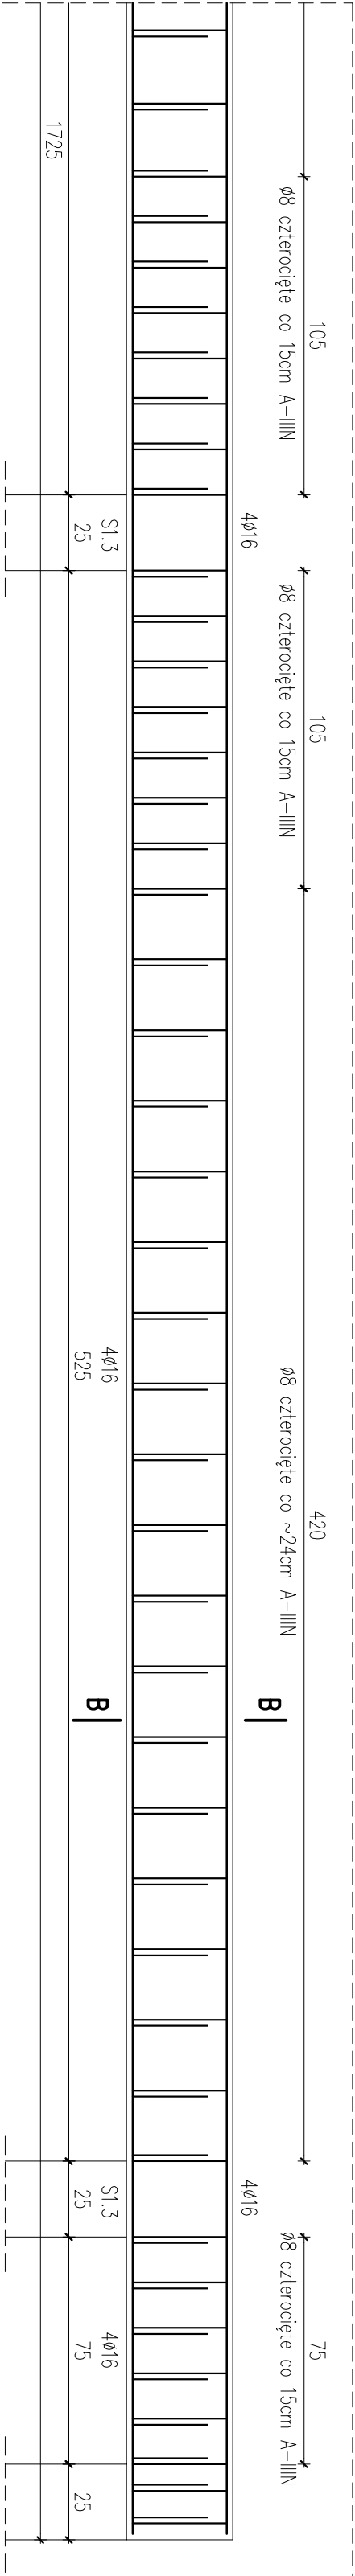


poz. P1
szl.1

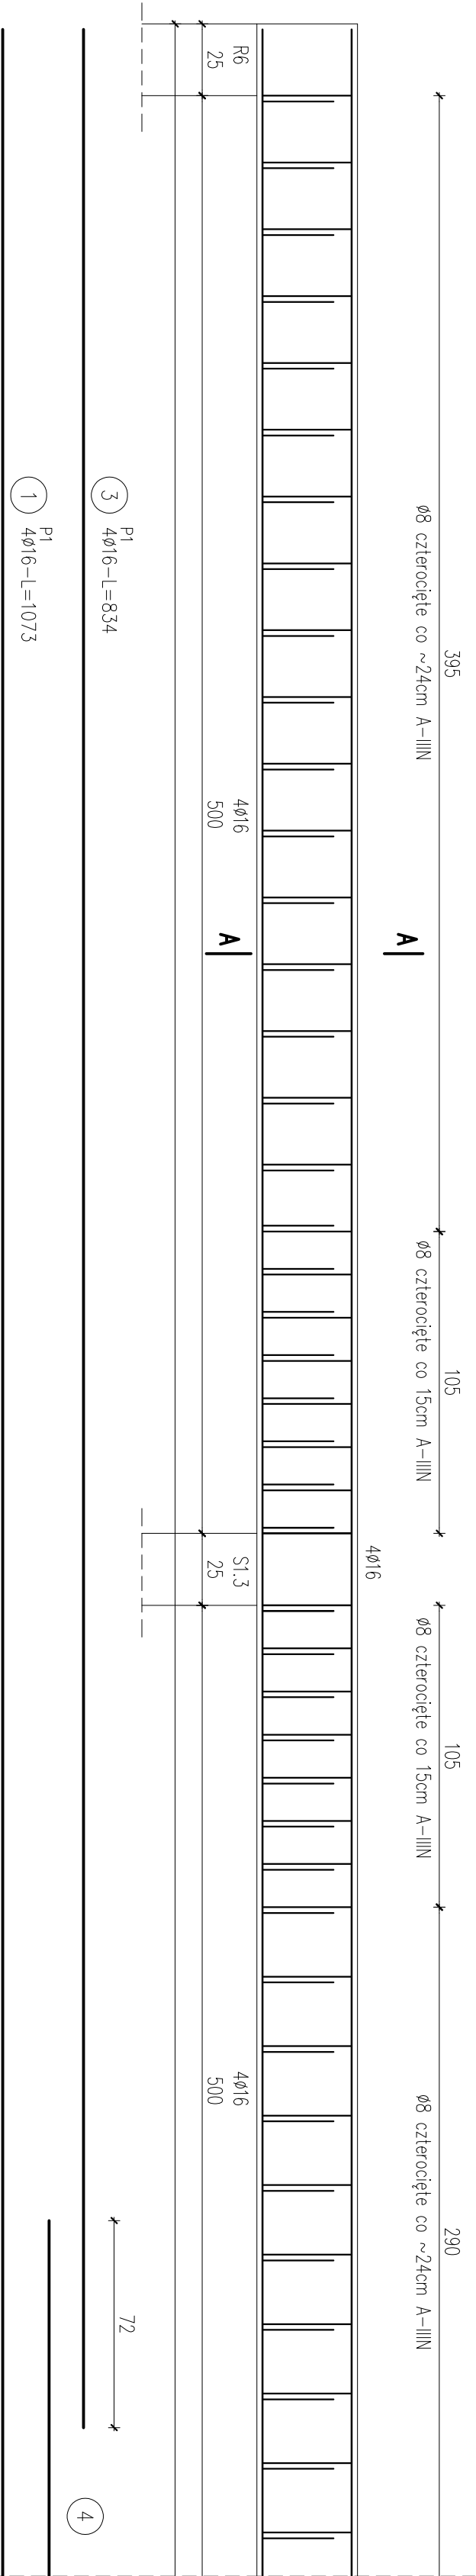


1


P1
4ø16-L=673

P1
4ø16-L=959

A-A 1:20

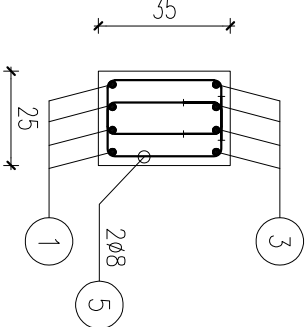

B-B 1:20

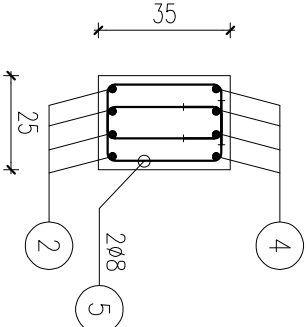

ZESTAWIENIE STALI

Nr pręta	Ø	Stal	Długość pręta	no i poz.	Liczba pozycji	Długość łączna	Ø8	Ø16
1	mm		m		szl	kgz		
1	16	RB500W	10,73	4	1	4		42,92
2	16	RB500W	6,73	4	1	4		26,92
3	16	RB500W	8,34	4	1	4		33,36
4	16	RB500W	9,59	4	1	4		36,36
5	8	RB500W	1,05	176	1	176	184,80	141,56
Rozm. długość prętów						mb	184,80	141,56
Masa prętów dla danej średnicy						kg/mb	0,395	1,578
Masa łączna						kg	73,0	223,4
Masa łączna						kg		296,4

UWAGA : Sumaryczna długość prętów jest długością rzeczywistą w osi pręta metodą B wg PN-EN ISO 3766:2006.

PODCIĄG ŻELBETOWY – P1
SKALA 1:20

BETON KLASY C20/25 (B25)
STAL A-IIIIN (gatunek RB500W)

UWAGI:

- WYMIARY PODANO W cm, POZIOMY W m.
- OTULINA 2cm OD KRAWĘDZI PRĘTA.
- ROZPATRYWAĆ ŁĄCZNIE Z PROJEKTAMI ARCHITEKTONICZNYM I BRANŻOWYM.
- MIEJSCA STYKÓW PRZERW ROBÓCZYCH PRZED DAŁSZYM BETONOWANIEM OCZYŚCIĆ, ZWIŁŻYĆ WODĄ, PRZYGOTOWAĆ DO DAŁSZEGO BETONOWANIA
- BETON PIELĘGNOWAĆ, CHRONIĆ PRZED NADMIERNYM NASŁONECZENIEM LUB MROZEM.
- PRZED PRZYSTĄPIENIEM DO ROBÓT SPRAWDZIĆ W ODPWIEDNICH PROJEKTACH ROBÓTY ZWIĄZANE.
- EWENTUALNE WADY KOORDYNACJI PRZEDSTAWIĆ NADZOROWI AUTORSKIEMU PRZED PRZYSTĄPIENIEM DO ROBÓT.
- DŁUGOŚCI PRĘTÓW ODGIĘTYCH PODANE SĄ PO ZEWNĘTRZNEJ KRAWĘDZI PRĘTA.
- PRZED PRZYSTĄPIENIEM DO ZAMÓWIENIA STALI ZBORJENIOWEJ NALEŻY SRPAWDZIĆ ZESTAWIENIE STALI.

ul. Pogonia 9 lok.19, 15-554 Białystok, tel. 885 7440474, kom. 501008332 www.alfapros.pl	ALFA PROS
--	------------------

PROJEKT: Rewitalizacja części Osiedla Nr 2 w Przysznyszu - CENTRUM

AKTYWIZACJI BIZNESU poprzez remont i przebudowę i rozbudowę budynku Skarbnia Powiatowego w Przysznyszu z dostosowaniem jego części do wyposażenia przesłajności 11 pięter na 12 pięter, z wyjątkiem części przeznaczonych do celów biurowych, w tym: instalacji dodatkowych kanałów deszczowej, kanalizacji sanitarnej i c.o., wodociągowej, elektrycznej, elektrycznej oświetlenia terenu oraz przebudowę placów utwardzonych i siwenu, z zagospodarowaniem terenu (głównie), przewidzianych do realizacji na działkach o nr ew. gr. 1659/3, 1659/4, 1659/5, 1659/6, 1660/1, 1660/2, 1661, 1662 przy ul. Św. Stanisława Koski 5 w Przysznyszu.

INWESTOR: STAROSTWO POWIATOWE W PRZYSZNYSZU

ul. Św. St. Koski 5, 06-300 Przysznysz

KONSTRUKCJA	mgr inż. Dariusz Kłuk
PDL0001/POCK004	

DATA	NR. RYS.	SKALA
WZrzesień 2017	K-63	1:20

TYTUŁ RYSUNKU
P1 – PODCIĄG ŻELBETOWY