


RZUT WIĘZBY DACHOWEJ

część I
SKALA 1:50

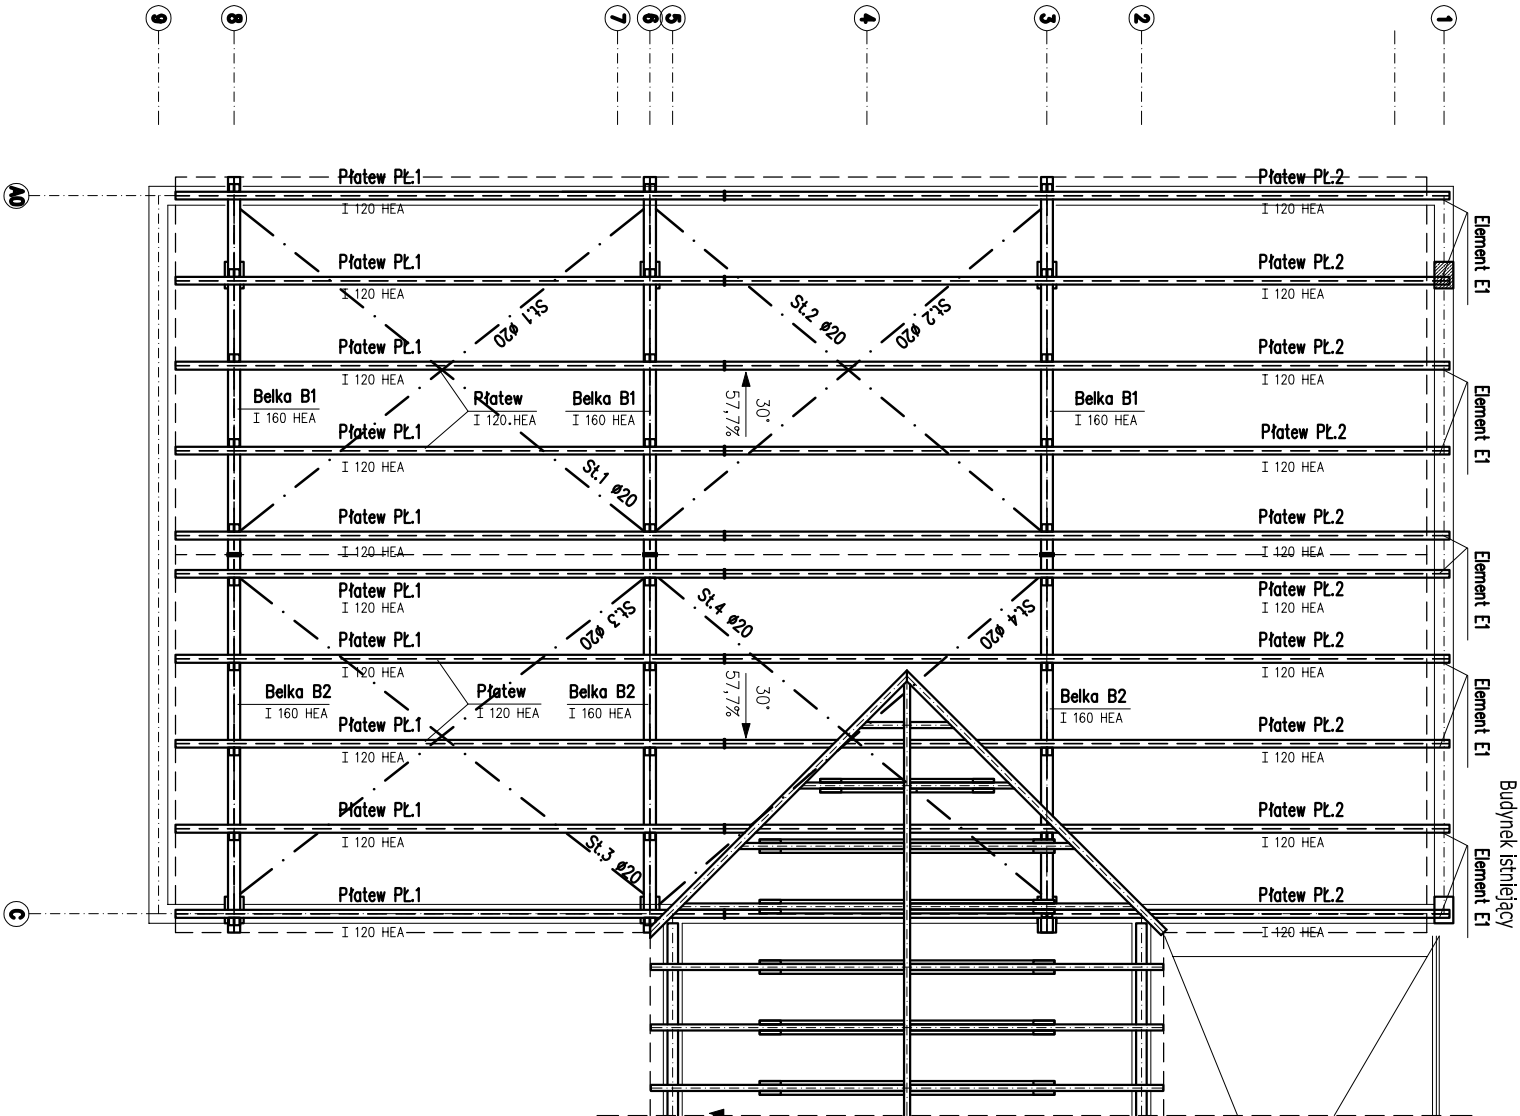

ul. Pogodna 9 lok.19, 15-354 Białystok, tel. 085 7440474, kom. 501098632 www.autoporis.com.pl			
PROJEKT: Rewitalizacja części Osiedla Nr 2 w Przasnyszu - CENTRUM AKTYWIZACJI BIZNESU poprzez remont i przebudowę z rozbudową budynku Stosowa Powiatowego w Przasnyszu z dostosowaniem jego części do wspomagania przedsiębiorczości i podprzeżnięta obsługi procesów inwestycyjnych wraz z niezbędną infrastrukturą: instalacjami dotleminnymi kanalizacji deszczowej, kanalizacji sanitarnej, c.o., wodociągowej, elektryczną, elektryczną oświetlenia terenu oraz przebudową placów utwardzonych i skweru, z zagospodarowaniem terenu (pomniki), przewidzianych do realizacji na działkach o nr. ew. gr. 1659/3, 1659/4, 1659/5, 1659/6, 1660/1, 1660/2, 1661, 1662 przy ul. Św. Stanisława Kosicki 5 w Przasnyszu.			
INWESTOR: STAROSTWO POWIATOWE W PRZASNYSZU ul. Św. St. Kosicki 5, 06-300 Przasnysz			
KONSTRUKCJA mgr inż. Dariusz Kiluk PDL0001/POOK04			
DATA 2017		NR. RYS. K-64	
WZĘSIĘĆ 2017		SKALA 1:100	
TYTUŁ RYSUNKU RZUT WIĘZBY DACHOWEJ CZ.1			