LOKALIZACJA MUF DO MOCOWANIA BELEK

Skala 1:100

ŚCIANA W OSI G

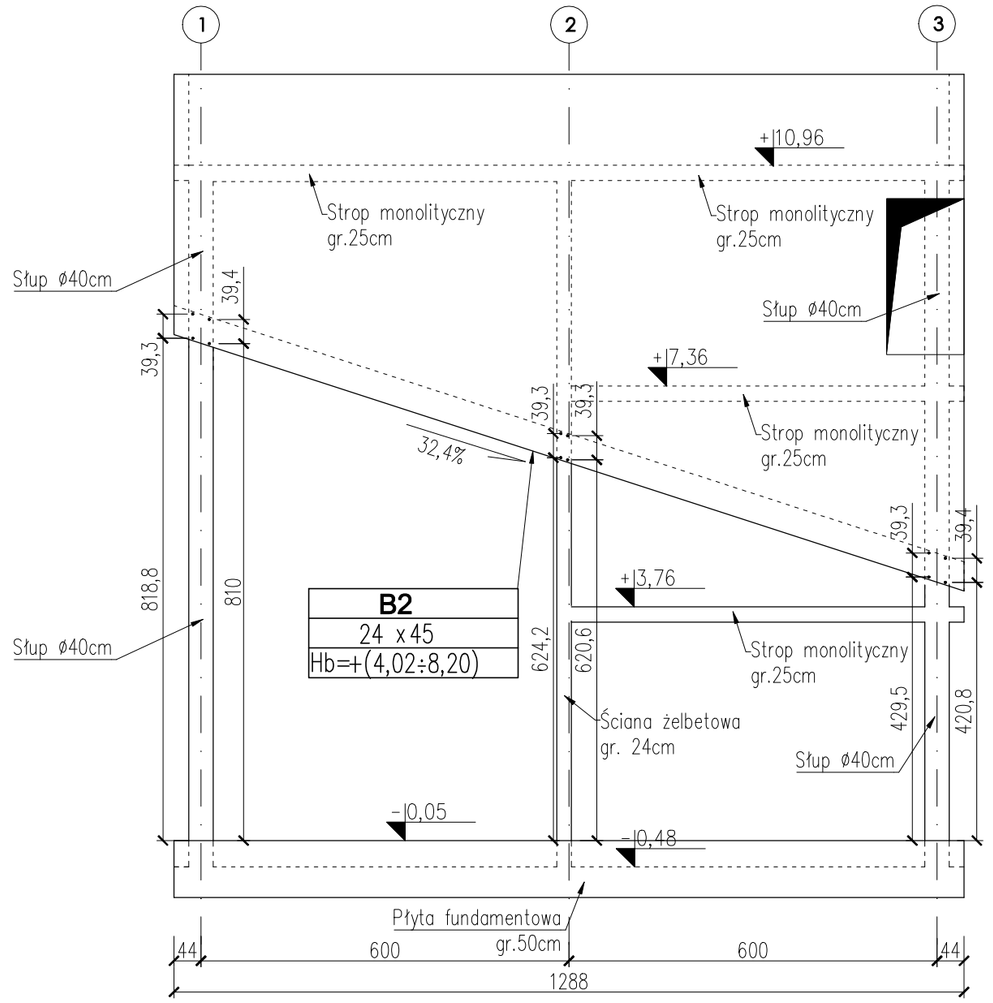

ŚCIANA W OSI 3

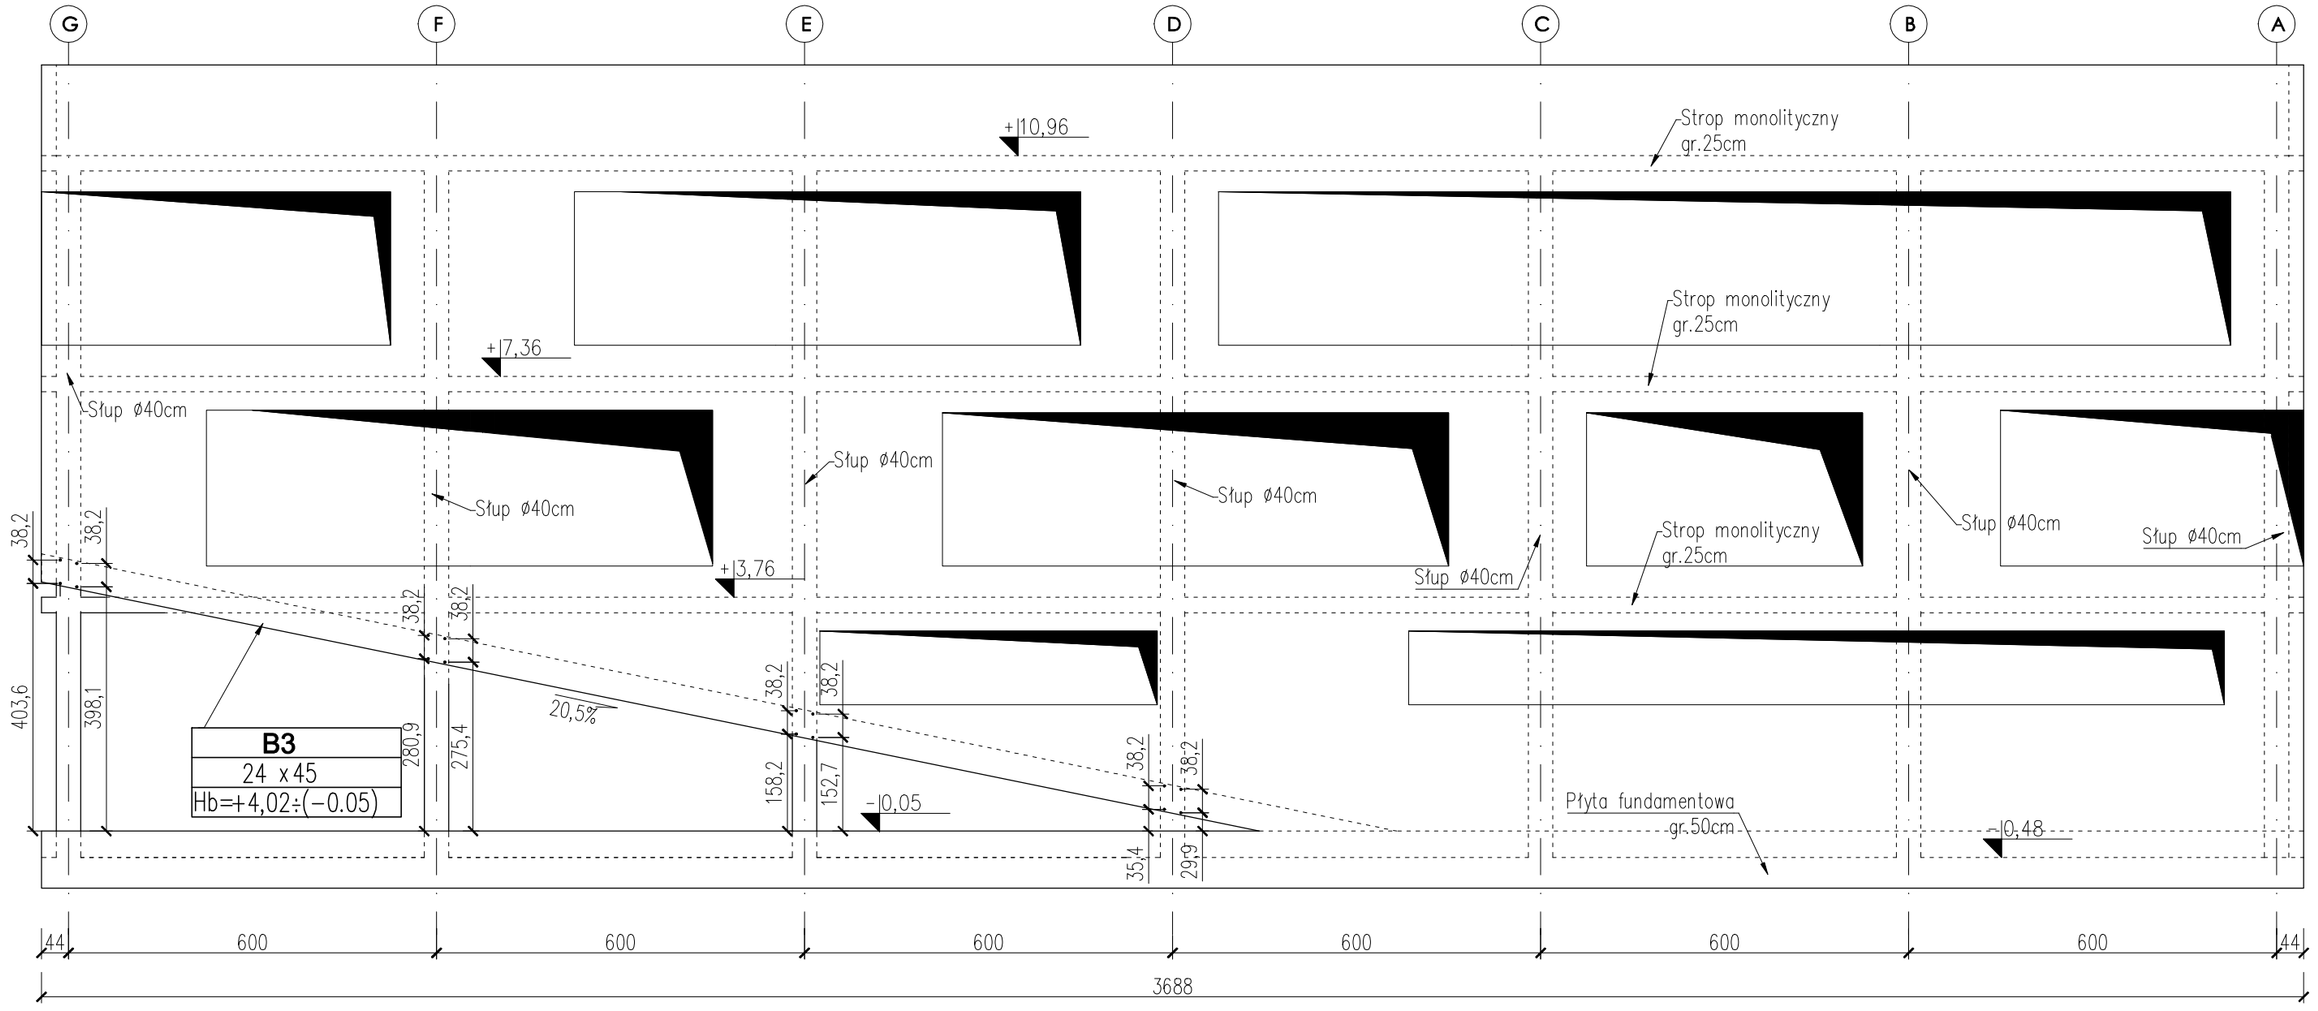

ŚCIANA W OSI A

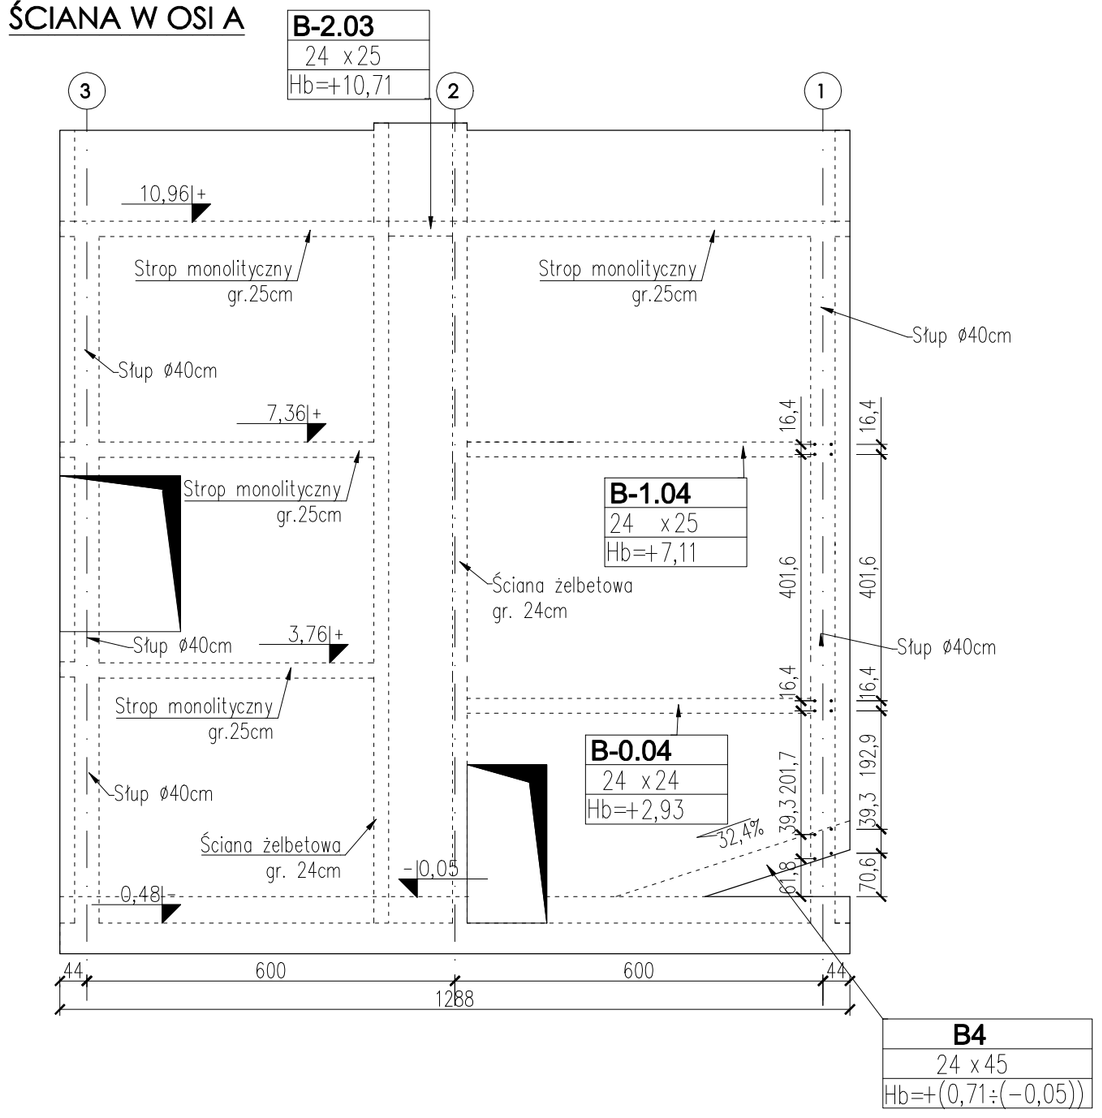

ŚCIANA W OSI 1

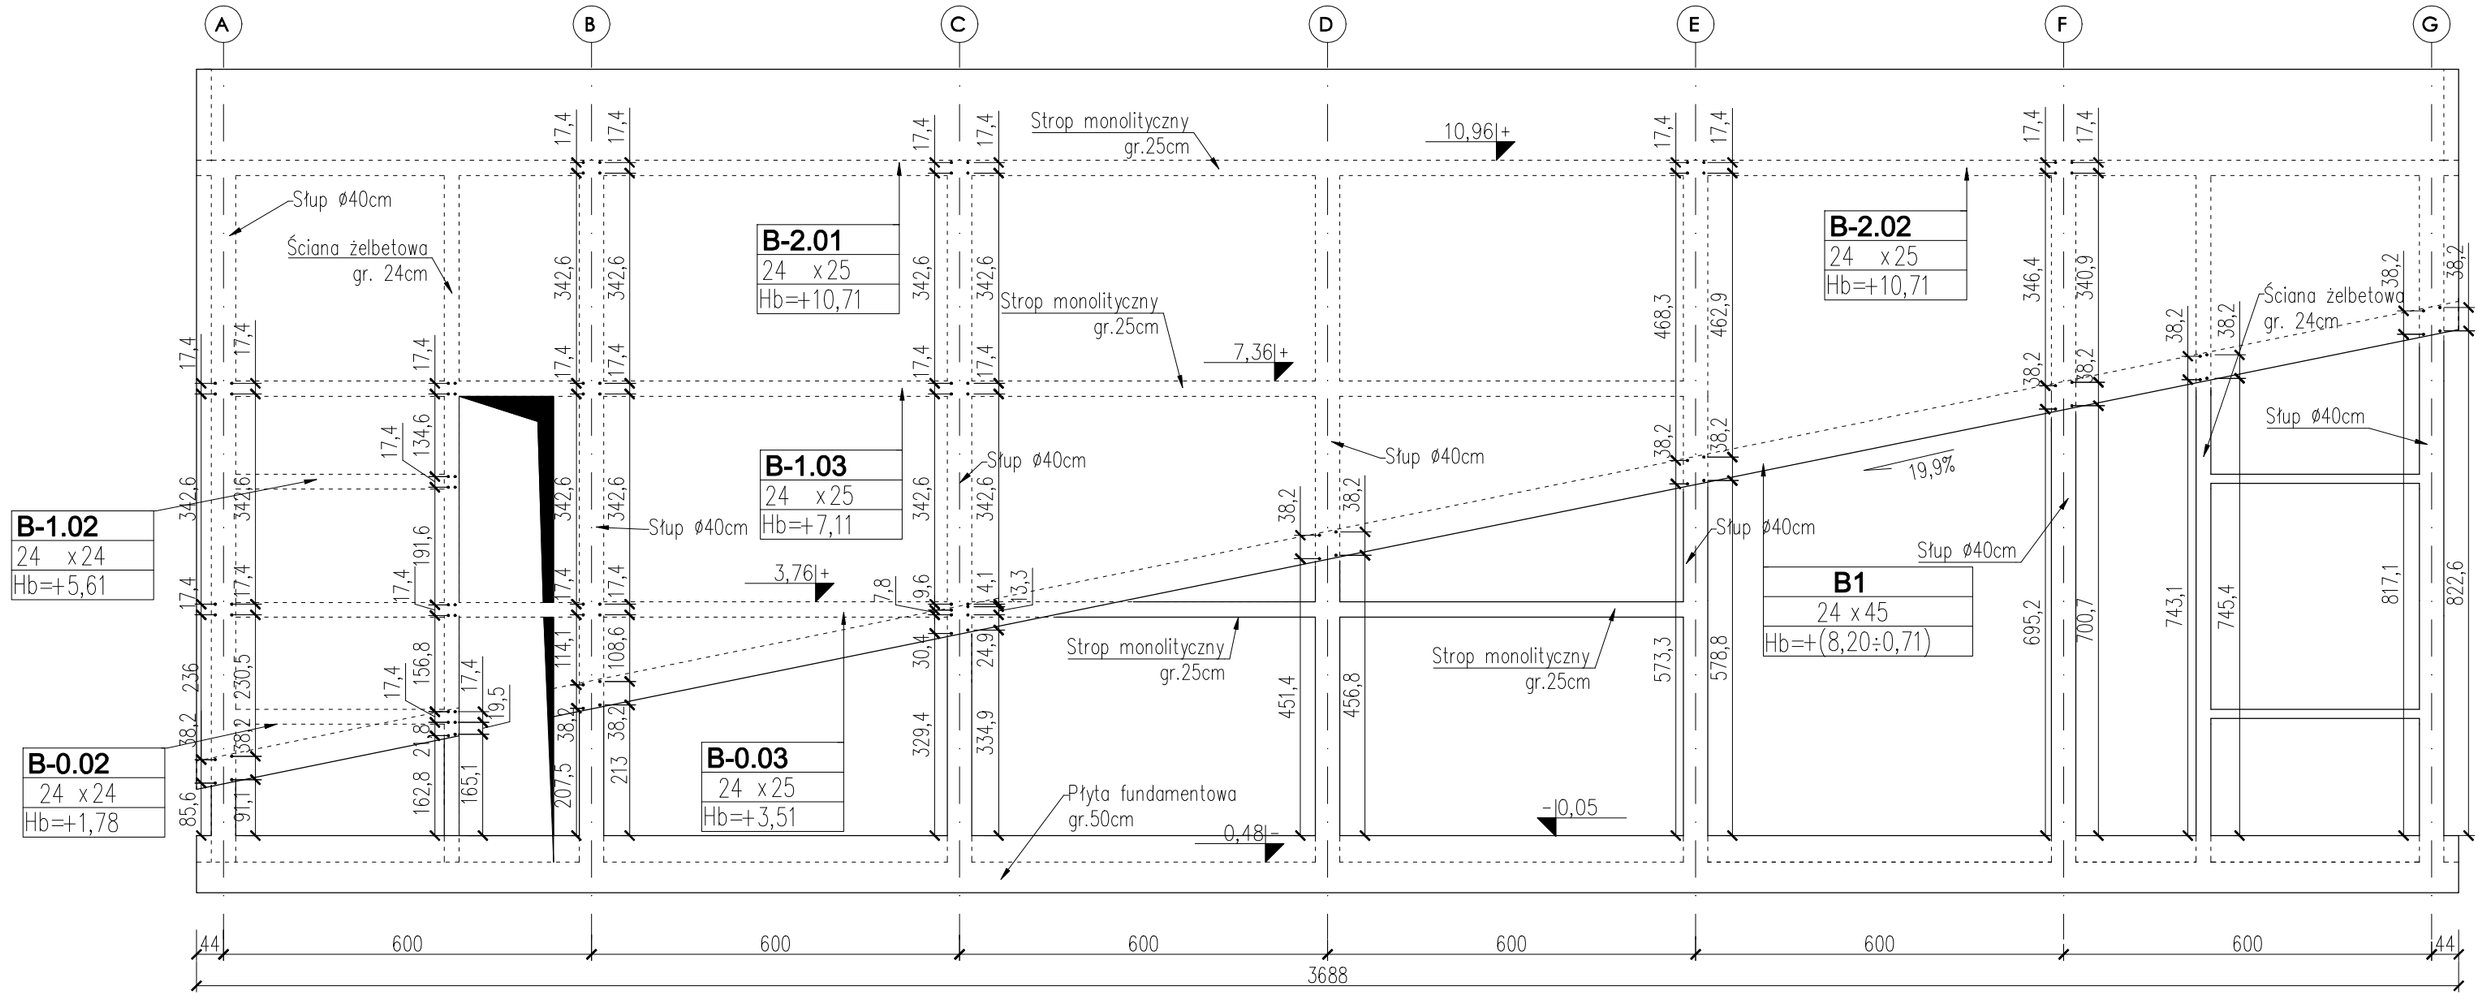

UWAGA

1. Wszystkie wymiary podano w [cm], poziomy w [m]
2. Poziom 0.00= 134,30m n.p.m.,
3. Wszystkie wymiary sprawdzić w naturze, ewentualne rozbieżności należy wyjaśnić z projektantem
4. Projekt rozpatrywać łącznie z projektami branżowymi,
5. Otworowania zweryfikować z projektami branżowymi,
6. H_b- rzędna spodu belki.
7. Szczegół mocowania wg rys. K-12.
8. Zbrojenie belki należy odginać w miejscach stosowania prętów do połączeń skręcanych.

LMD-invest Łukasz Dymura
ul. Rogali 13/2, 84-200 Wejherowo
tel. 505256154, NIP: 5882088004
email: biuro@LMD-invest.pl

Inwestycja:
ROZBUDOWA, PRZEBUDOWA WRAZ ZE ZMIANĄ SPOSOBU UŻYTKOWANIA BUDYNKU BYŁEJ SZKOŁY PRZEZNACZONEGO NA "EDUKACYJNY INKUBATOR PRZEDSIĘBIORCZOŚCI W ZDZIWOJU NOWYM I ZDZIWOJU STARYM" JAKO SPOSÓB NA REWITALIZACJĘ TERENÓW WYSIEDLANYCH PRZEZ NIEMIECKIEGO OKUPANTA W CZASIE II WOJNY ŚWIATOWEJ

Lokalizacja: dz. nr 129/4, 130; obr. 0051 Zdziwój Nowy dz. nr 10; obr. 0052 Zdziwój Stary		Faza: PROJEKT WYKONAWCZY	
		Branża: KONSTRUKCYJNA	
Projektował: MGR INŻ. ŁUKASZ DYMURA	Nr uprawnień: POM/0125/POOK/11	Data: 01.2018	Podpis:
Opracowała: INŻ. AGNIESZKA ALABRUDZIŃSKA		Data: 01.2018	
Sprawdził: MGR INŻ. PIOTR KREFTA	Nr uprawnień: POM/0116/POOK/08	Data: 01.2018	Podpis:
Temat rysunku: LOKALIZACJA MUF DO MOCOWANIA BELEK		Skala: 1:100	Nr rys.: K-66