

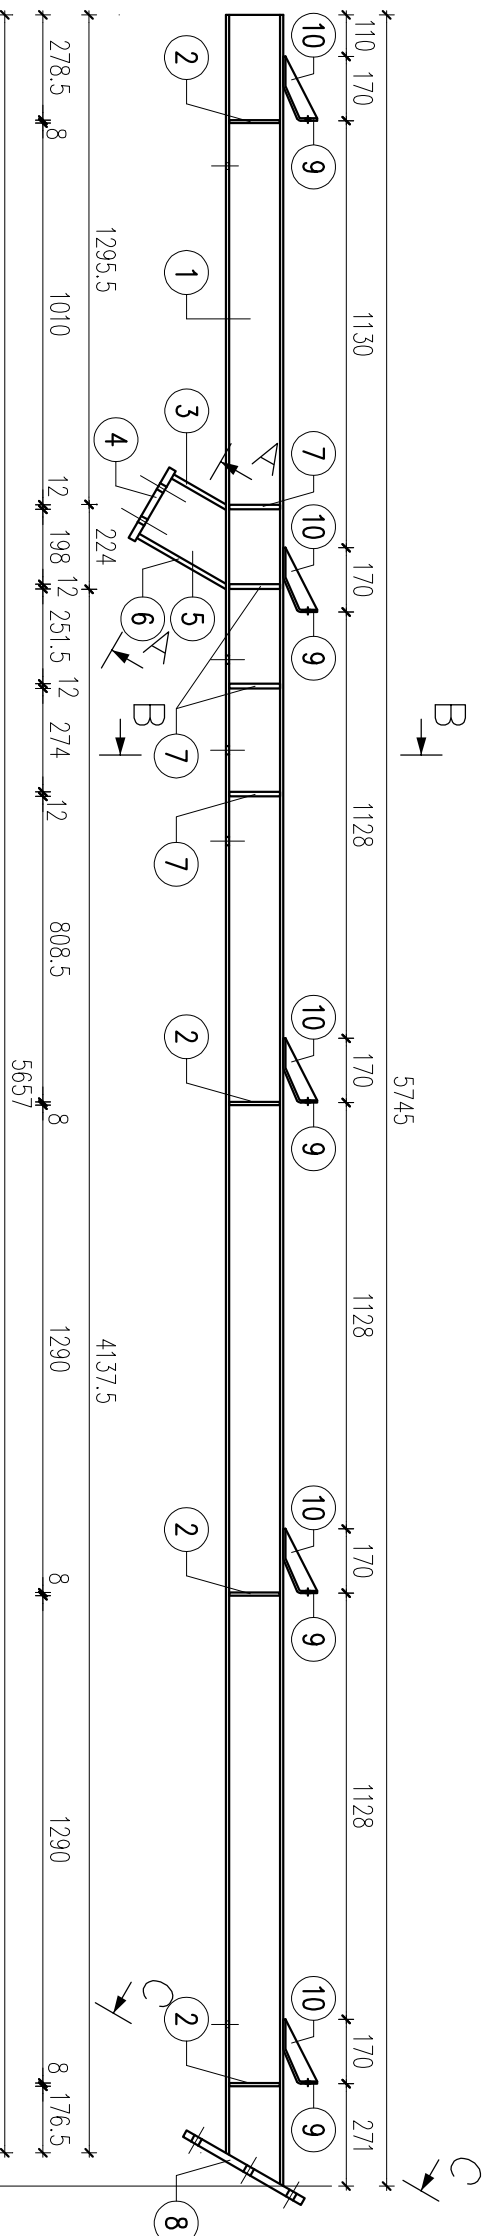


poz. Belka B1


Szt.3
dodatek na spoiny 1,8%

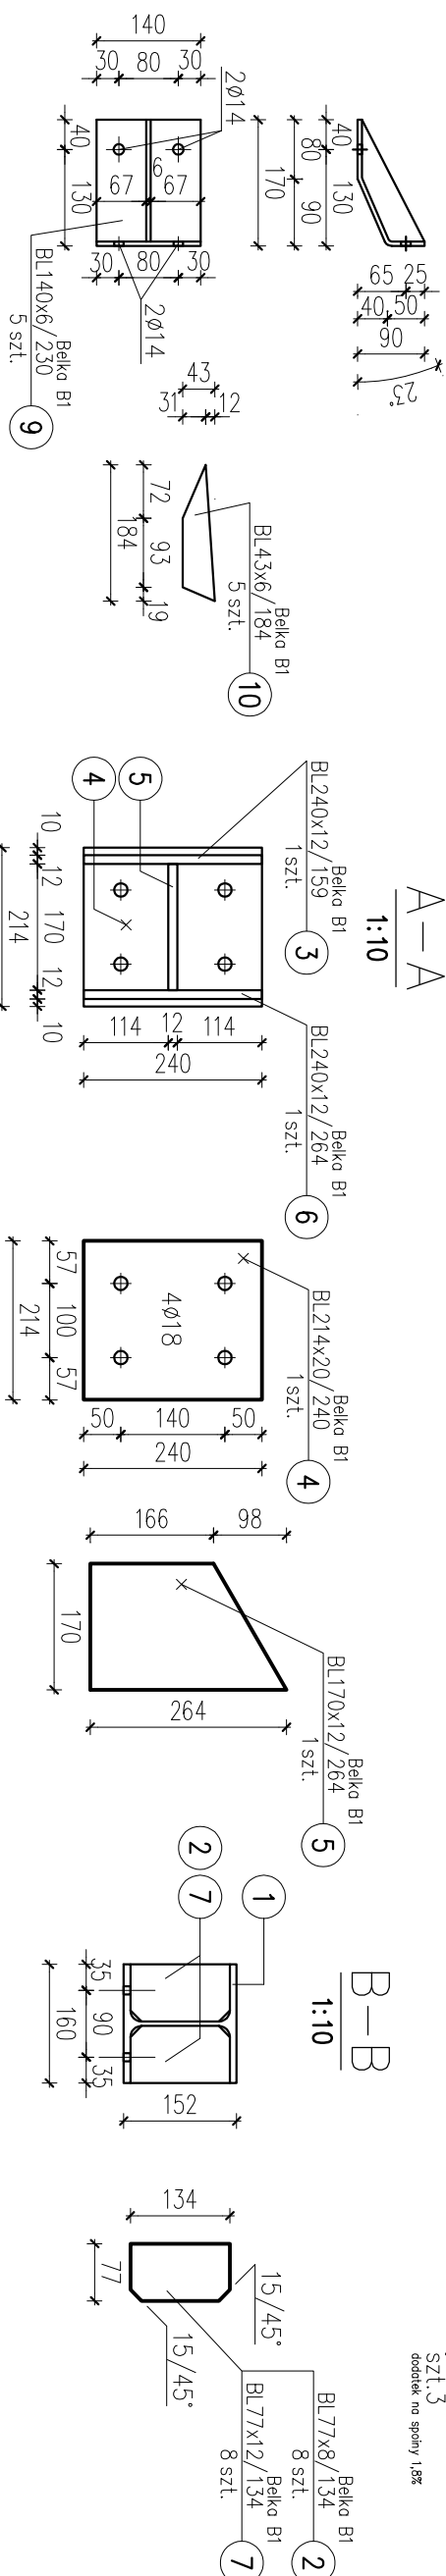

widok z boku

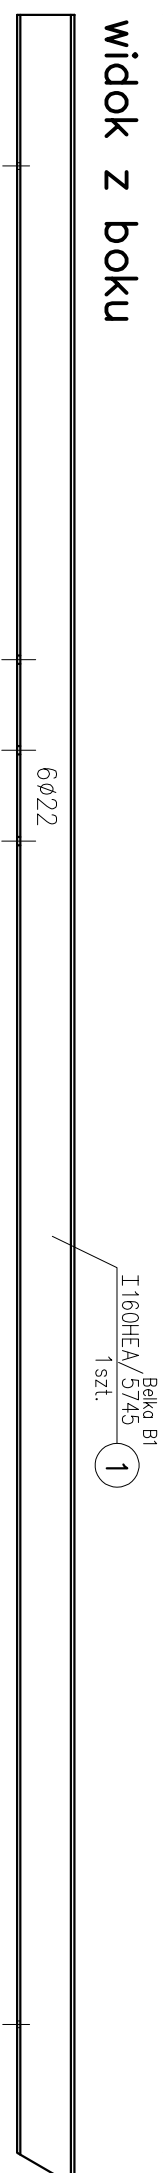

widok z dołu

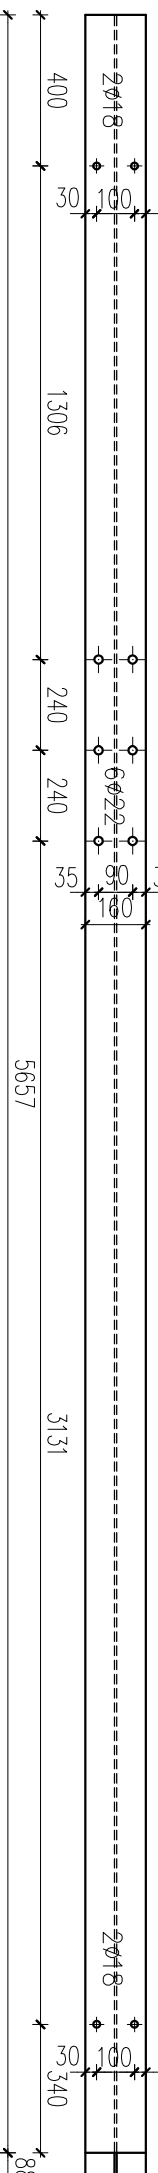

ZESTAWIENIE STALI – KSZTAŁTOWNIK

Poz.	Profil	Długość		Liczbo	jedn.	Masa		Materiał	Uwagi
		[mm]	[szt.]			1 szt.	rozem		
Beka B1									
1	160HEA	5745	1	30,4	174,6	174,6	1862		
2	BL7x8	134	8	4,84	0,6	4,8	SI3S		
3	BL240x12	159	1	22,61	3,6	3,6	SI3S		
4	BL214x20	240	1	33,6	8,1	8,1	SI3S		
5	BL170x12	264	1	16,01	4,2	4,2	SI3S		
6	BL240x12	264	1	22,61	6	6	SI3S		
7	BL77x12	134	8	7,25	1	8	SI3S		
8	BL180x20	360	1	28,26	10,2	10,2	SI3S		
9	BL140x6	230	5	6,594	1,5	7,5	SI3S		
10	BL43x6	184	5	2,025	0,4	2	SI3S		
Razem masa 1 elementu						229			
Dodatek no spoiny 1,8%						4,1			
RAZEM MASA 3 ELEMENTU(OW)						699,3			
RAZEM NA RYSUNKU						699,3			

ul. Pogonia 9 k.p. 19, 15-363 Abajnskoj, tel. 065 7240474, kom. 50 0999632 www.aufioris.pl	
PRACOWNIA PROJEKTOWA	
AUFIORIS	
PROJEKT:	Realizacja czesga Osiedla nr 2 w Przyszyszu - CENTRUM AKTYWIZACJI BIZNESU poprzez remont i przebudow i rozbudow budytku Starostwa Powiatowego w Przyszyszu z dostosowaniem jego czesgd do wspomagania przedsiobiorczosdi i podszazanie osbuzd procesow inwestycyjnych wraz z niezbddz infrastrukturd. Instalacjd doziemnymi kanalizacjd deszczowej, kanalizacjd sanitarned i.o., wodociagowd, elektryczn, elektryczna oswietlenia terenu oraz przebudow bldow umiarkowanych i skweru, z zagospodarowaniem terenu (pomnik), przewidzianych do realizacji na odczeku o nr ew. gr. 1659/3, 1659/4, 1659/5, 1659/6, 1660/1, 1660/2, 1661, 1662 przy ul. Sw. Stanislaw Kosci 5 w Przyszyszu.
INWESTOR:	STAROSTWO POWIATOWE W PRZYSZYSZU ul. Sw. St. Kosci 5, 06-300 Przyszysz
KONSTRUKCJA	mgr inż. Dariusz Klink PDL/0001/P00K/04
DATA wrzesień 2017	NR. RYS. K-66
TYTUŁ RYSUNKU	SKALA 1:20
BELKA STALOWA B1	