




A-A

1:10

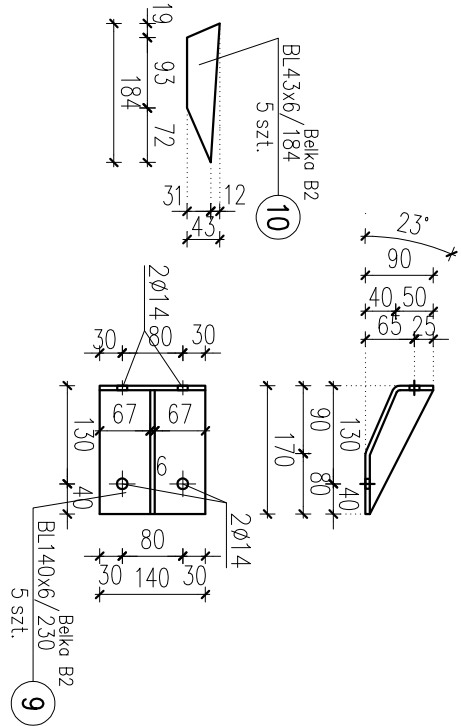


B-B

1:10

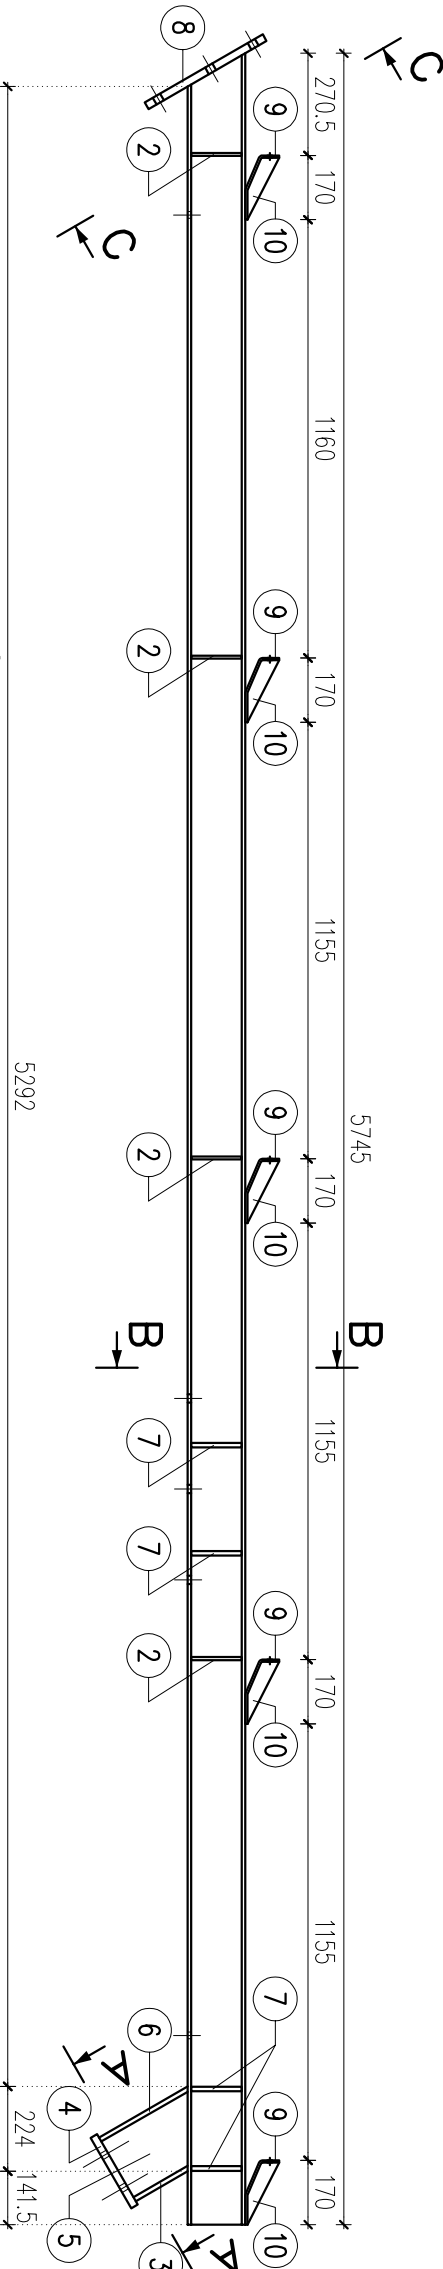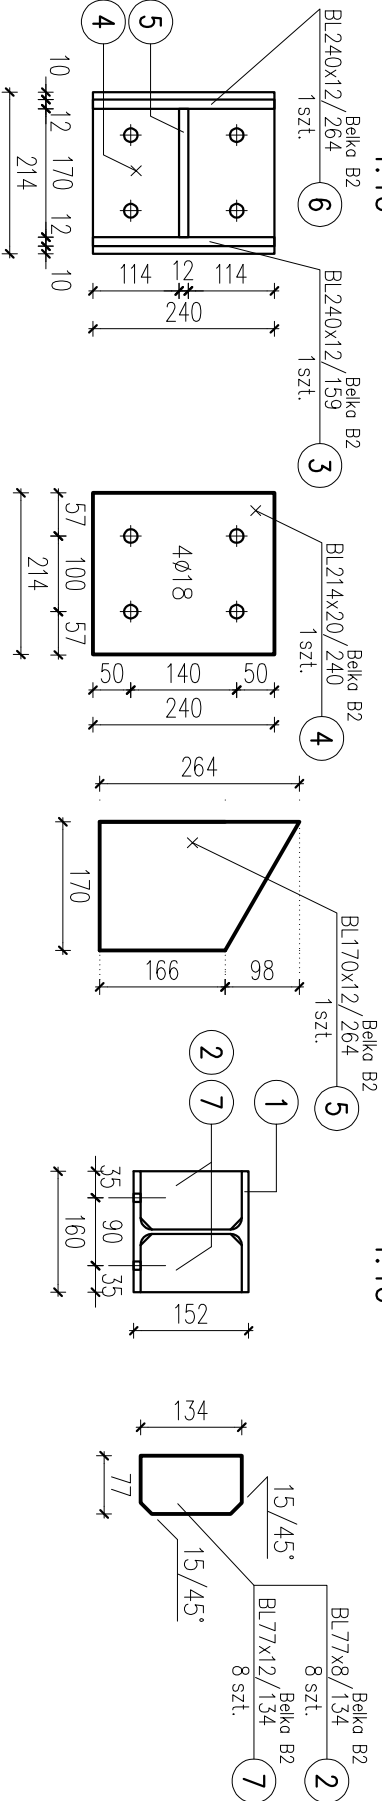


widok z boku

widok z dołu

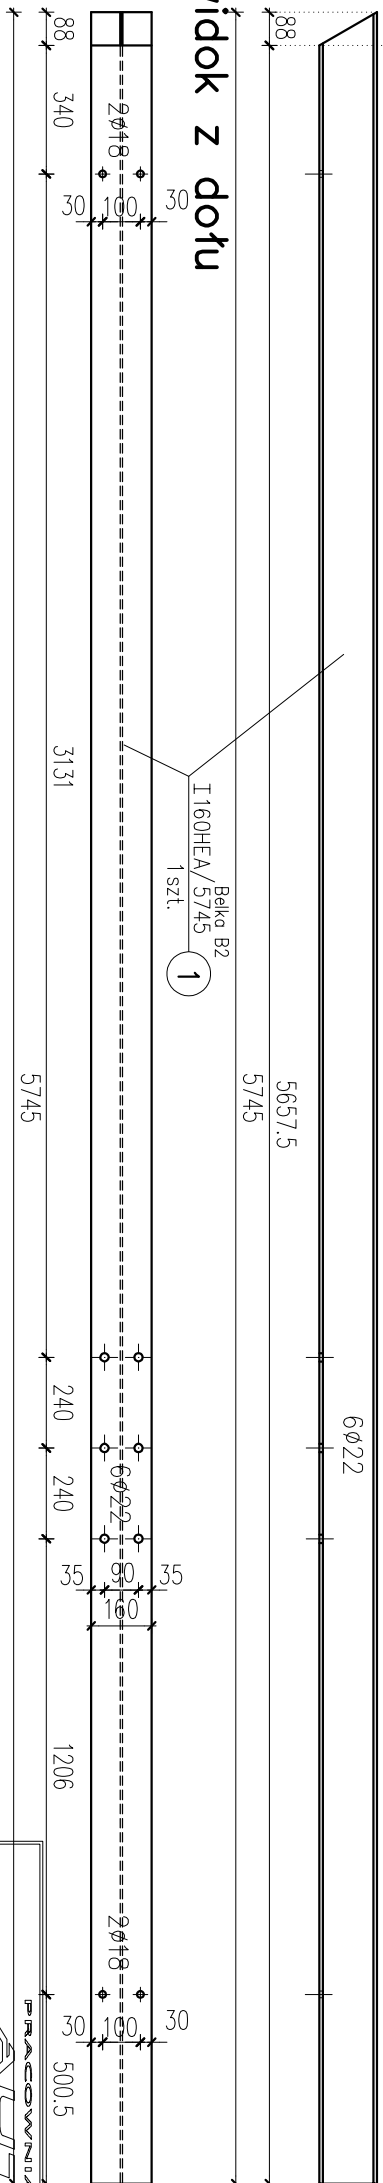

C-C

1:10

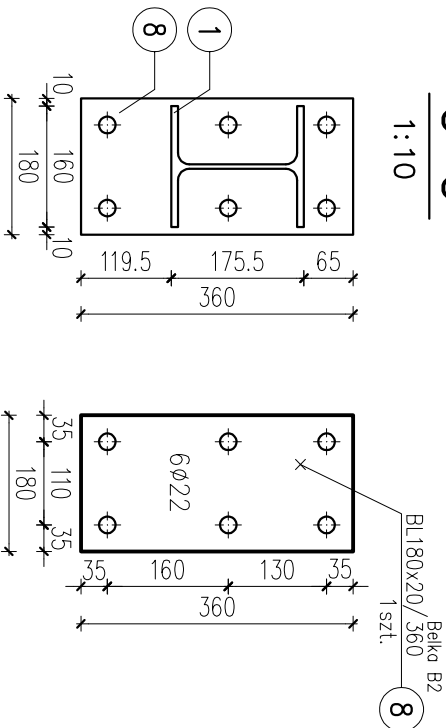

ZESTAWIENIE STALI – Kształtowniki

Poz.	Profil	Długość		Liczba	Masa		Materiał	Uwagi
		[mm]	[szt.]		[jedn.]	1 szt.		
Beko B2								
3szł.								
1	160HEA	5745	1	30,4	174,6	174,6	18G2	
2	BL77x8	134	8	4,84	0,6	4,8	St3S	
3	BL240x12	159	1	22,61	3,6	3,6	St3S	
4	BL214x20	240	1	33,6	8,1	8,1	St3S	
5	BL170x12	264	1	16,01	4,2	4,2	St3S	
6	BL240x12	264	1	22,61	6	6	St3S	
7	BL77x12	134	8	7,25	1	8	St3S	
8	BL180x20	360	1	28,26	10,2	10,2	St3S	
9	BL140x6	230	5	6,594	1,5	7,5	St3S	
10	BL43x6	184	5	2,025	0,4	2	St3S	
Razem masa 1 elementu					[kg]	229		
Dodatek na spoiny 1,8%					[kg]	4,1		
RAZEM MASA 3 ELEMENTU(OW)					[kg]	699,3		
RAZEM NA RYSUNKU					[kg]	699,3		

ul. Pogodna 9 lok. 19, 15-364 Białyсток, tel. 085 7440474, kom. 501099632 www.autoris.com.pl

PROJEKT: Rewitalizacja części Osiedla Nr 2 w Przasnysz - CENTRUM

AKTYWIZACJI BIZNESU poprzez remont i przebudowę z rozbiórką budynku Starego Powiatowego w Przasnysz z dostosowaniem jego części do wspomnianego przedsiębiorstwa i podjęciem obsługi procesów inwestycyjnych wraz z niezbędną infrastrukturą: instalacjami doświetlenia, elektryczną, elektryczną, oświetlenia, sanitarną, c.o., wodociągową, elektryczną, elektryczną, oświetlenia terenu oraz przebudowę placów utwardzonych i skwerów z zagospodarowaniem terenu (pomiędzy przeczyszczalni z ujęciem na odzalekni o m. ew. gr. 105935, 105934, 105935, 105936, 106011, 106012, 1061, 1062 przy ul. Św. Stanisława Koski 5 w Przasnysz).

INWESTOR: STAROSTWO POWIATOWE W PRZASNYSZU

ul. Św. St. Koski 5, 06-300 Przasnysz

KONSTRUKCJA: mgr inż. Dariusz Kiliak

PDL/0001/POOK/04

DATA: 2017

WZRZESIEŃ: 2017

TYTUŁ RYSUNKU: BELKA STALOWA B2