


poz. Belka B3


Szt.3
dodatek na spoiny 1,8%

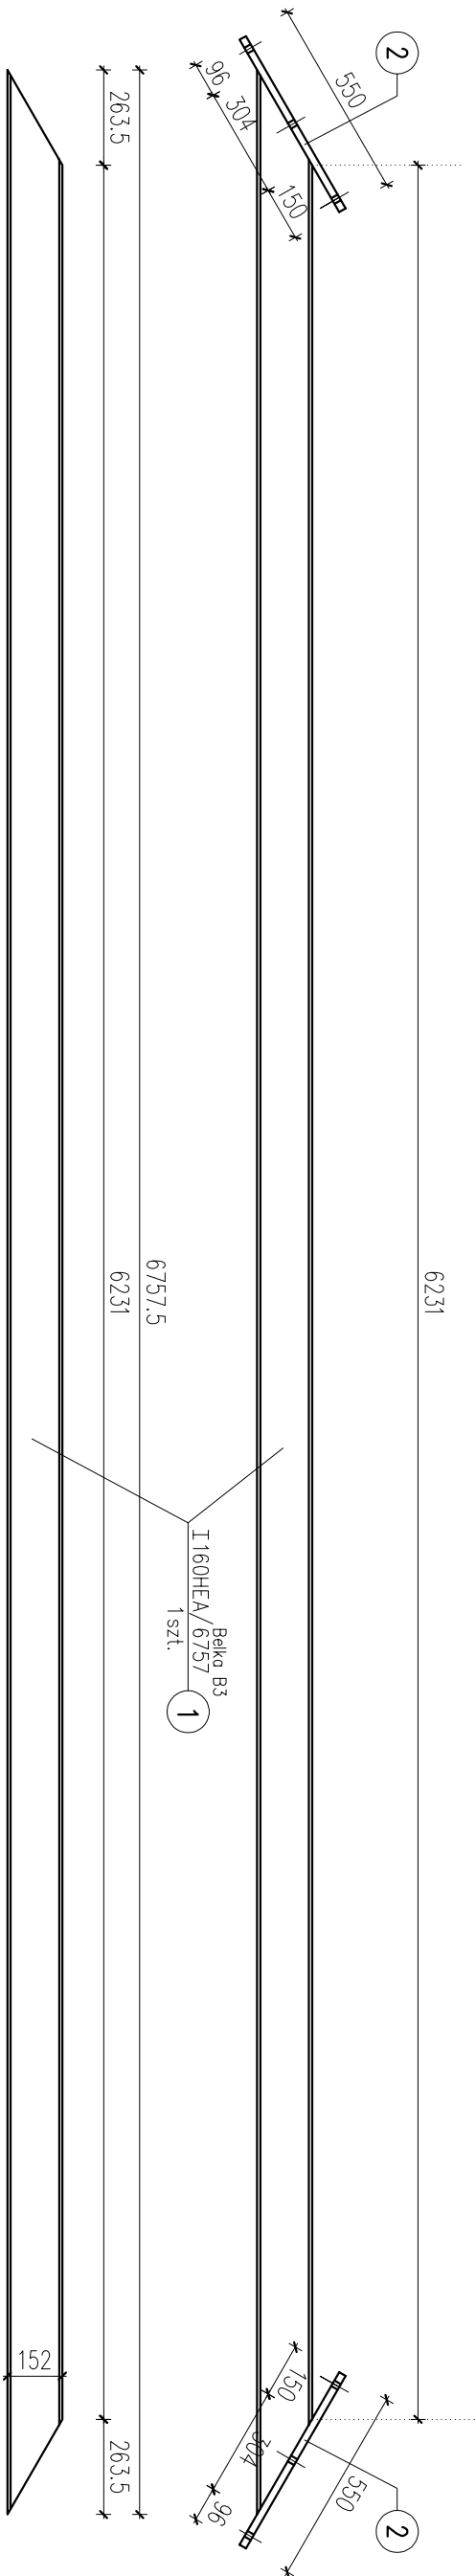

ZESTAWIENIE STALI – KSZTAŁTOWNIKI

Poz.	Profil	Długość		Liczba	jedn.	Masa		Materiał	Uwagi
		[mm]	[szt]			1 szt.	razem		
Belka B3 3szt.									
1	160HEA	6757	1	30,4	205,4	205,4	18G2		
2	BL160x20	550	2	25,12	13,8	27,6	St3S		
Razem masa 1 elementu					kg	233			
Dodatek na spoiny 1,8%					kg	4,2			
RAZEM MASA 3 ELEMENTU(6W)					kg	711,6			
RAZEM NA RYSUNKU					kg	711,6			

A-A
1:10

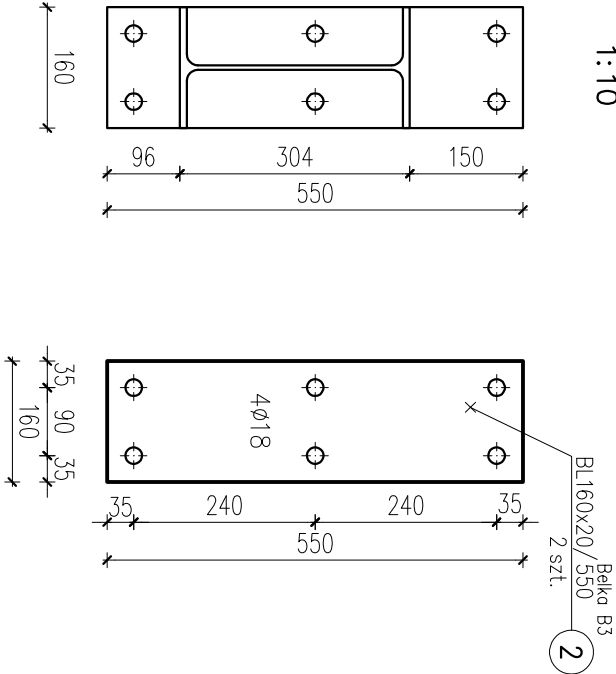

PRACOWNIA PROJEKTOWA AUDIOTEK ul. Pogodna 9 lok.19, 15-354 Białystok, tel. 085 7440474, kom. 501096632 www.audiotfs.com.pl			
PROJEKT:	Rewitalizacja części Osiedla Nr 2 w Przasnyszu - CENTRUM AKTYWIZACJI BIZNESU poprzez remont i przebudowę z rozbudową budynku Starostwa Powiatowego w Przasnyszu z dostosowaniem jego części do wspomagania przedsiębiorczości i podnoszenia obsługi procesów inwestycyjnych wraz z niezbędną infrastrukturą: instalacjami dostępnymi kanalizacji deszczowej, kanalizacji sanitarnej, c.o., wodociągowej, elektryczną, elektryczną oświetlenia terenu oraz przebudowę placów utwardzonych i skweru, z zagospodarowaniem terenu (pomnik), przewidzianych do realizacji na działkach o nr ew. gr.: 1659/3, 1659/4, 1659/5, 1659/6, 1660/1, 1660/2, 1661, 1662 przy ul. Św. Stanisława Kosicki 5 w Przasnyszu.		
INWESTOR:	STAROSTWO POWIATOWE W PRZASNYSZU ul. Św. St. Kosicki 5, 06-300 Przasnysz		
KONSTRUKCJA	mgr inż. Dariusz Kiliuk PDL/0001/P00K/04		
DATA WRZESIEŃ 2017	NR. RYS. K-68	SKALA 1:20	
TYTUŁ RYSUNKU BELKA STALOWA B3			