



poz. Pratew Pl.1

Szt.10
dodatek na spoiny 1,8%

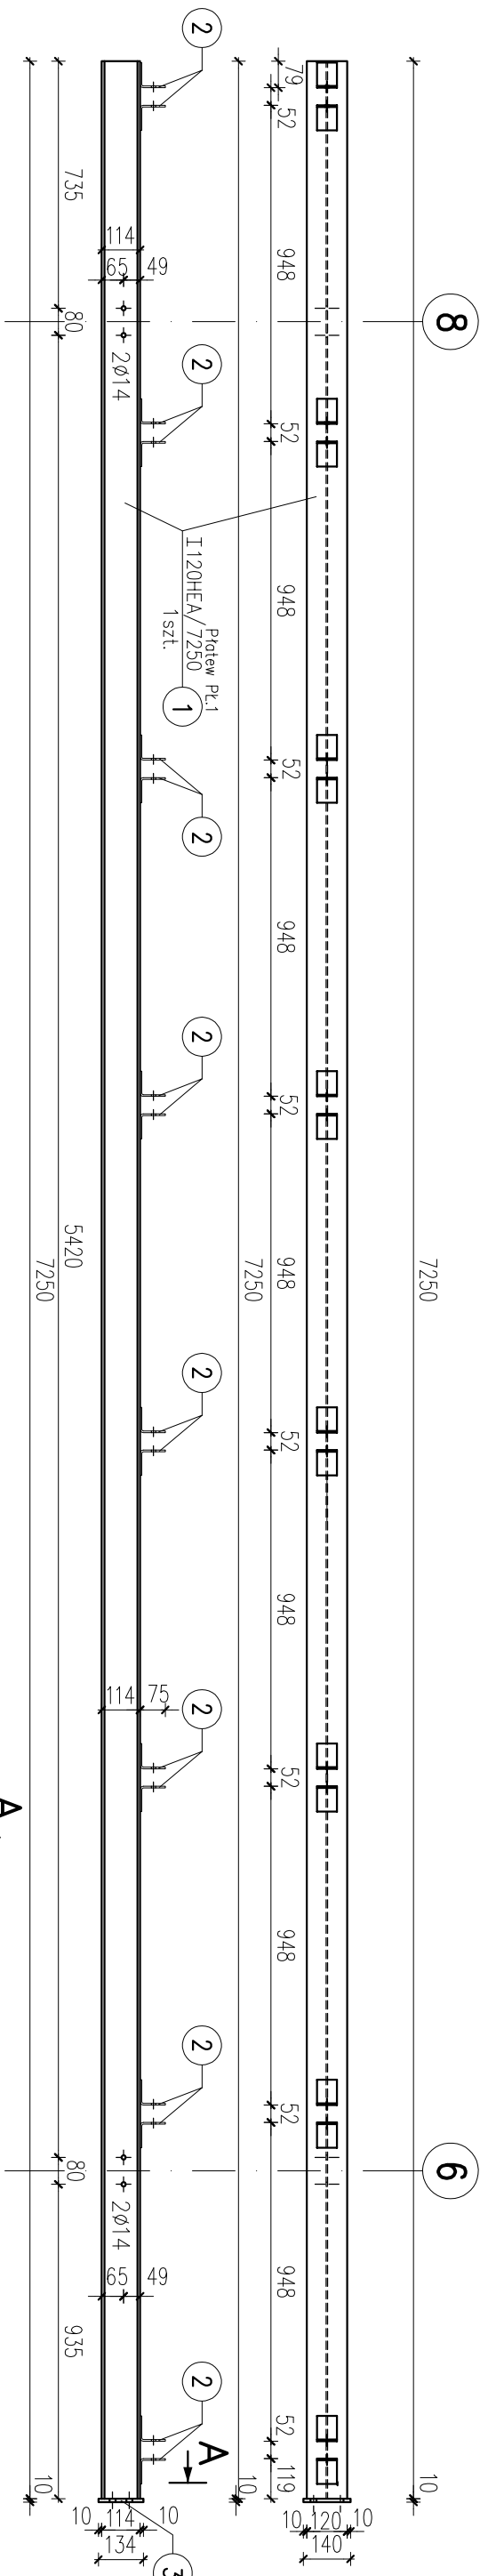

poz. Platow PL.2

Szt.10
dodatek na spoiny 1,82%

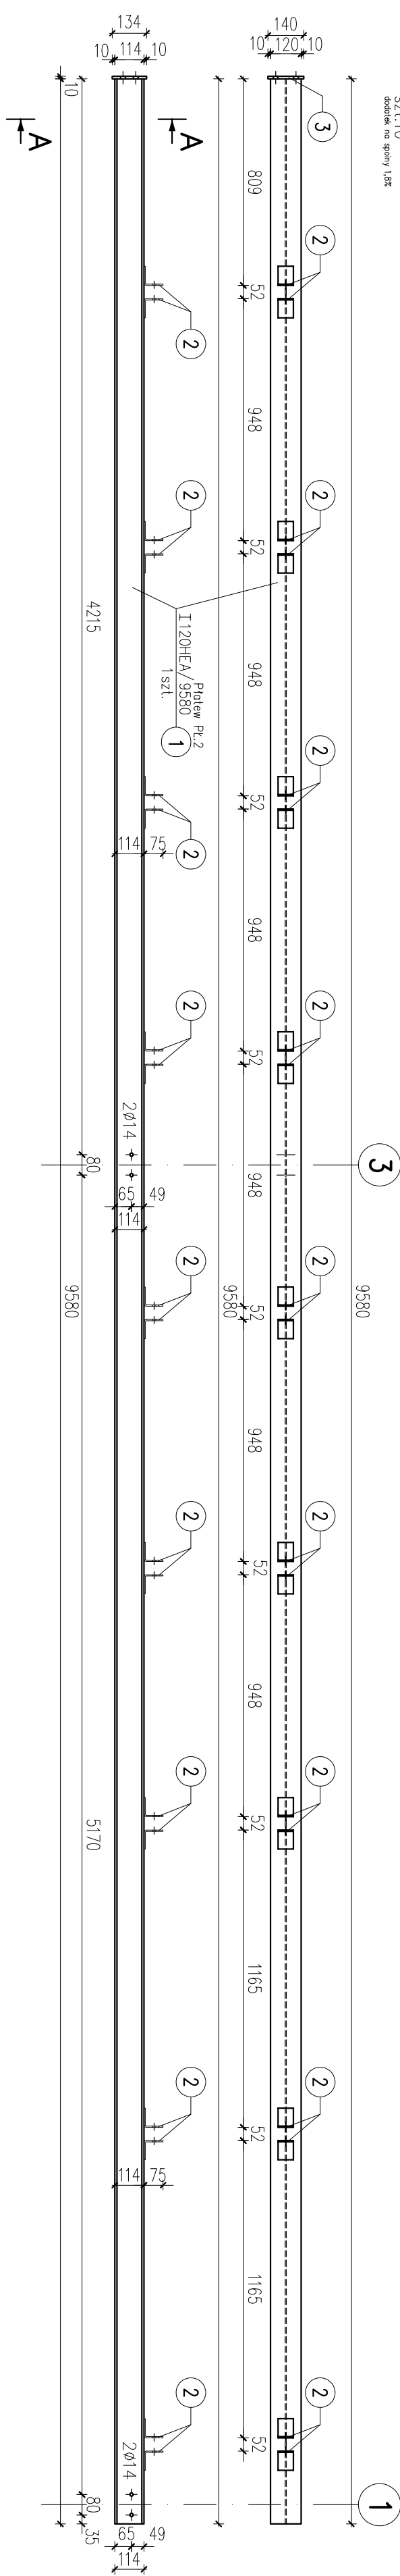

ZESTAWIENIE STALI – KSZTAŁTOWNIK

Poz.	Profil	Długość [mm]	Liczba szt	jedn.	Masa 1 szt.	kg razem	Materiał	Uwagi
Piętew PŁ.1								
1	120HEA	7250	1	19,9	144,3	144,3	18G2	
2	L75x75x5	60	16	5,5	0,3	4,8	S335	
3	BL134x10	140	1	10,52	1,5	1,5	S335	
Razem masa 1 elementu								
Dodatek na spoiny 1,8%								
RAZEM MASA TO ELEMENTU(OW)								
					[kg]	2,7		
					[kg]	15,33		
Piętew PŁ.2								
10szk.								
1	120HEA	9580	1	19,9	190,6	190,6	18G2	
2	L75x75x5	60	18	5,5	0,3	5,4	S335	
	BL134x10	140	1	10,52	1,5	1,5	S335	
Razem masa 1 elementu								
Dodatek na spoiny 1,8%								
RAZEM MASA TO ELEMENTU(OW)								
					[kg]	3,6		
					[kg]	20,11		
RAZEM NA RYSUNKU								
					[kg]	35,44		

ul. Pogonia 9 m. 13, 15-534 Białystok, tel. 003 7440474, kom. 50 0903632 www.alfaprojektors.pl



INWESTOR:

STARSZYSTWO POMIOTOWE W PRZASNYSZU

ul. Św. Św. Kościół 5, 06-300 Przasnysz

PROJEKT:

Realizacja części Osiedla nr 2 w Przasnysz - CENTRUM AKTYWIZACJI I ZIELENI poprzez remont i przebudowę z izolacją budowlaną Starostwa Powiatowego w Przasnysz z doświetleniem ulicy, strefą do wspólnego spędzania czasu i rekreacji, zainstalowaniem nowoczesnego oświetlenia, zainstalowaniem izolacyjnej keramizacji (szerszawy), keramizacji szalowanej, oświetlenia, elektryczną, elektryczną cewnikową termu oraz przebudowę placów (władzowski i śwani), z zagospodarowaniem terenu (parku, przebudowania do realizacji) na zadefiniowany o nr ew. gr. 059/33, 059/34, 059/35, 059/36, 060/01, 060/02, 060/11, 062/01 ul. Św. Stanisława w Przasnysz.

OPRACOWANIE:

mgr inż. Dariusz Kiliński

PROJEKTOWANIE:

mgr inż. Dariusz Kiliński