


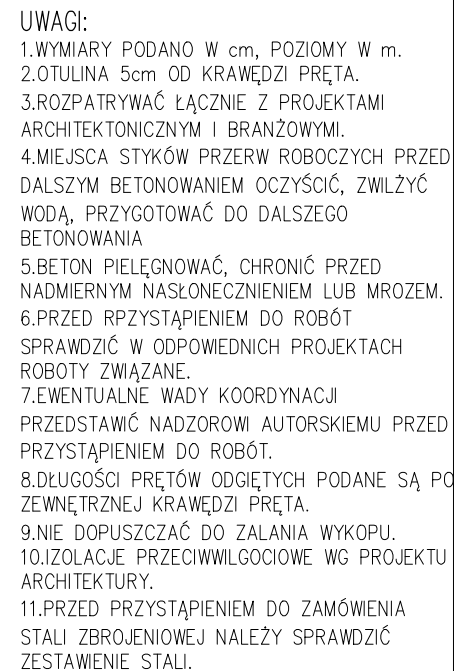

PRACOWNIA PROJEKTOWA AUTORIS ul. Pogodna 9 lok.19, 15-354 Białystok, tel. 085 7440474, kom. 501099632 www.autoris.com.pl		
PROJEKT:	Rewitalizacja części Osiedla Nr 2 w Przasnyszu – CENTRUM AKTYWIZACJI BIZNESU poprzez remont i przebudowę rozbudowę budynku Starostwa Powiatowego w Przasnyszu z dostosowaniem jego części do wspomagania przedsiębiorczości, polepszenia obsługi procesów inwestycyjnych wraz z niezbędną infrastrukturą: instalacjami ziemnymi kanalizacji deszczowej, kanalizacji sanitarnej, c.o., wodociągową, elektryczną, elektryczną oświetlenia terenu oraz przebudowa placów utwardzonych i skweru, z zagospodarowaniem terenu (pomnik) przewidzianych do realizacji na działkach o nr ew. gr. 1659/3, 1659/4, 1659/5, 1659/6, 1660/1, 1660/2, 1661, 1662 przy ul. Św. Stanisława Kostki 5 w Przasnyszu.	
INWESTOR:	POWIAT PRZASNYSZKI ul. Św. St. Kostki 5, 06–300 Przasnysz	
KONSTRUKCJA	mgr inż. Dariusz Kiluk PDL/0001/POOK/04	
sprawdzający	mgr inż. Anna Kiluk PDL/0085/POOK/07	
DATA wrzesień 2017	NR. RYS. K-01	SKALA 1:20
TYTUŁ RYSUNKU Fp.1 – STOPA FUNDAMENTOWA		