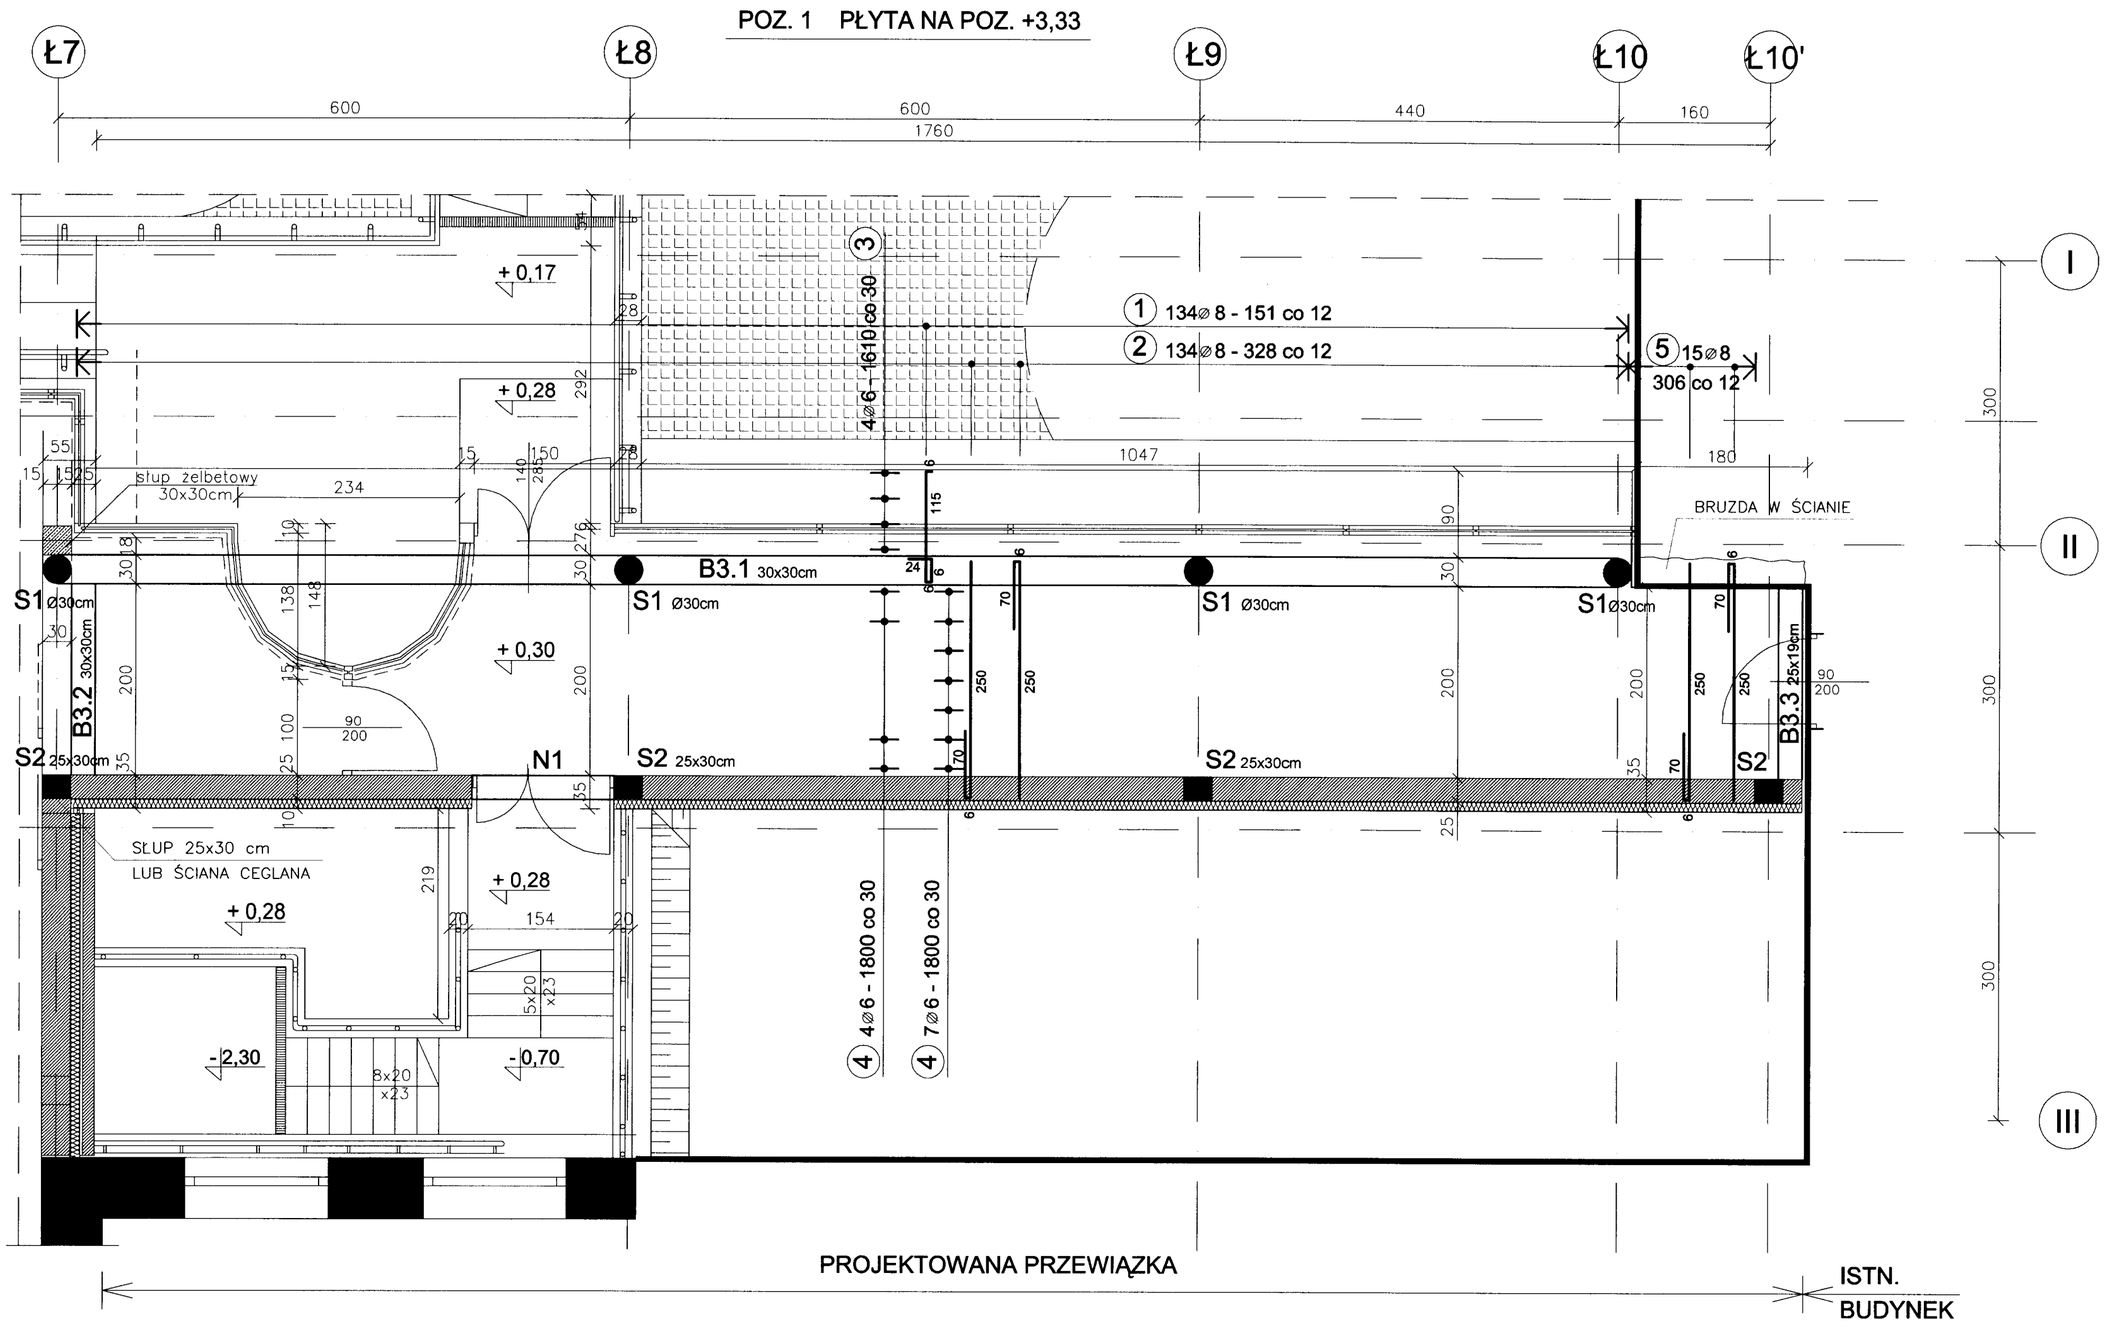

PŁYTA NA POZ. +3,33

skala 1:50

UWAGI:

1. PRZED PRZYSTĄPIENIEM DO PRAC WYMIARY BUDYNKU ISTN. SPRAWDZIĆ NA BUDOWIE

ARCHITEKTONICZNE PRZEDSIEBIORSTWO USŁUGOWO - HANDLOWE BUDOWNICTWA

AUTORSKA PRACOWNIA PROJEKTOWA – 31-072 KRAKÓW UL. WIELOPOLE 18b TEL. 422-55-70, 422-54-37

INWESTOR
POWIAT PRZASNYSKI
UL. ŚW. ST. KOSTKI 5
06-300 PRZASNYSZ

OBIEKT MAZOWIECKIE CENTRUM SPORTÓW ZIMOWYCH
KOMPLEKS CHORZELE
PRZEWIĄZKA ŁĄCZĄCA ISTNIEJĄCY BUDYNEK HALI SPORTOWEJ ZESPOŁU SZKÓŁ PONADGIMNAZJALNYCH W CHORZELACH
2 REALIZOWANYM BUDYNKIEM KRYTEJ PŁYWALNI ORAZ LOKALIZACJA ZBIORNIKÓW NA GAZ PROPAN ZASILAJĄCY KOTŁOWNIĘ W REALIZOWANYM OBIEKCIE KRYTEJ PŁYWALNI NA DZIAŁCE NR EWID. 1080/3 i 1080/4 PRZY UL. SZKOLNEJ W CHORZELACH

FUNKCJA	NAZWISKO	NR UPRAW.	PODPIS
Gen.projektant			
Projektował	mgr J. DZIEDZIC	BPP-8388-275/79	
Opracował	tech. Ł.ŁUCZYK		
Sprawdził	inż. M. CHRZĄSZCZYŃSKI	UAN-Upr. 71/86	
Branża	KONSTRUKCJE		

TREŚĆ RYSUNKU
PŁYTA STROPU NA POZ. +3,33

Stadium	PROJEKT BUDOWLANY	Skala	Nr rysunku
Nr proj.	CRU/172/2012	1:50	K2
Data	STYCZEŃ 2012		