## PRZEKRÓJ A–A
1:50

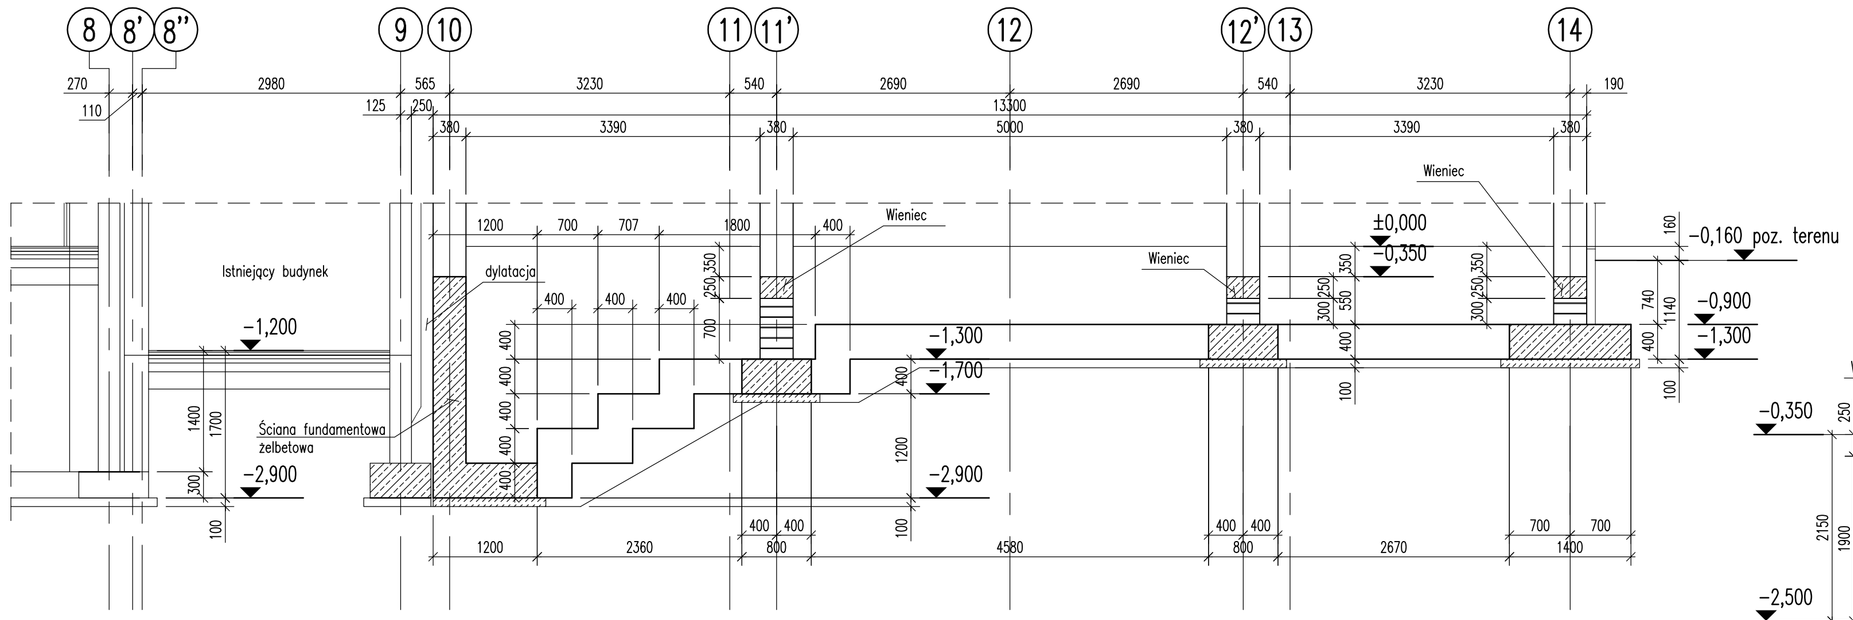


## PRZEKRÓJ B–B
1:50

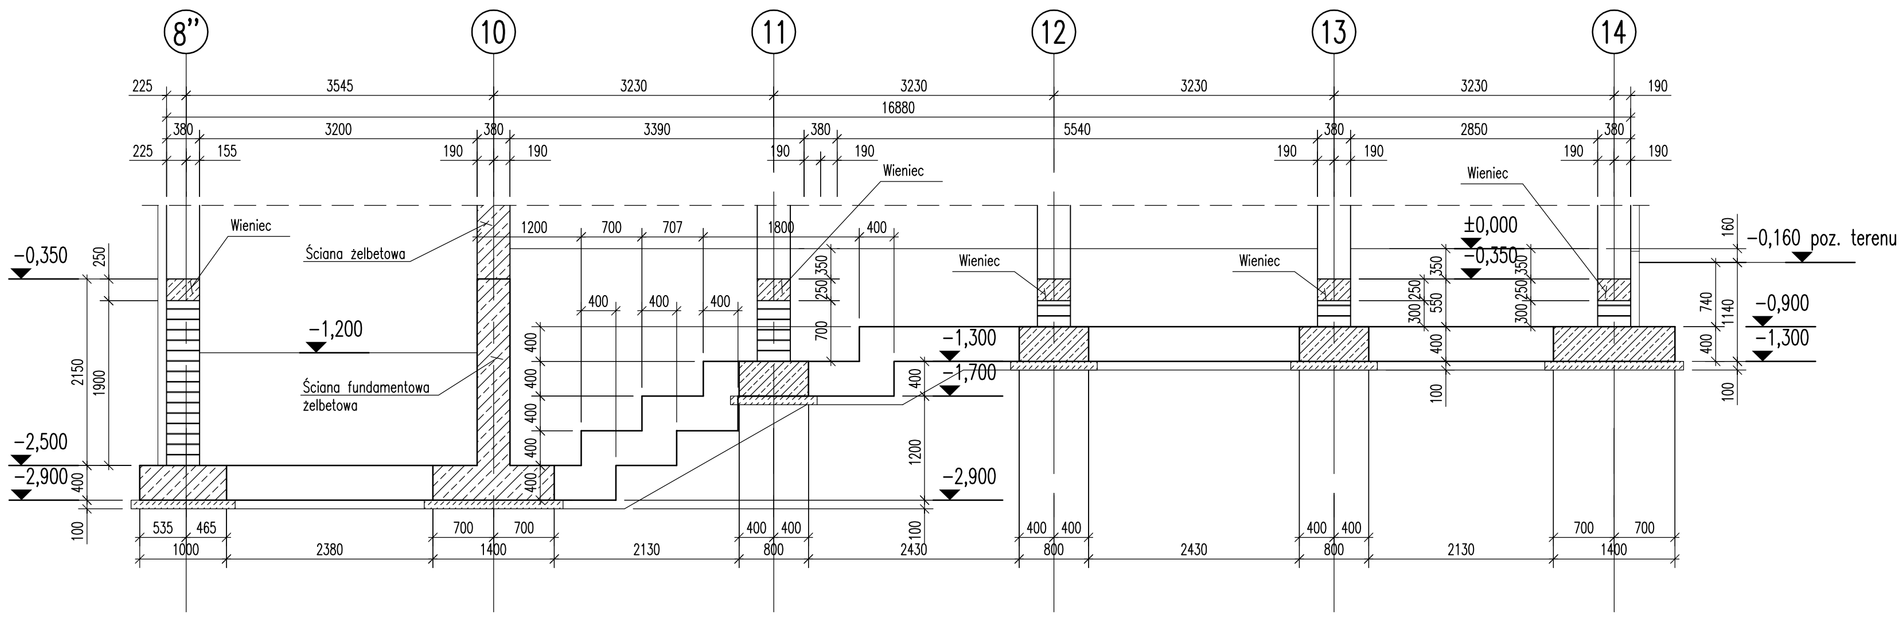


## PRZEKRÓJ C–C
1:50

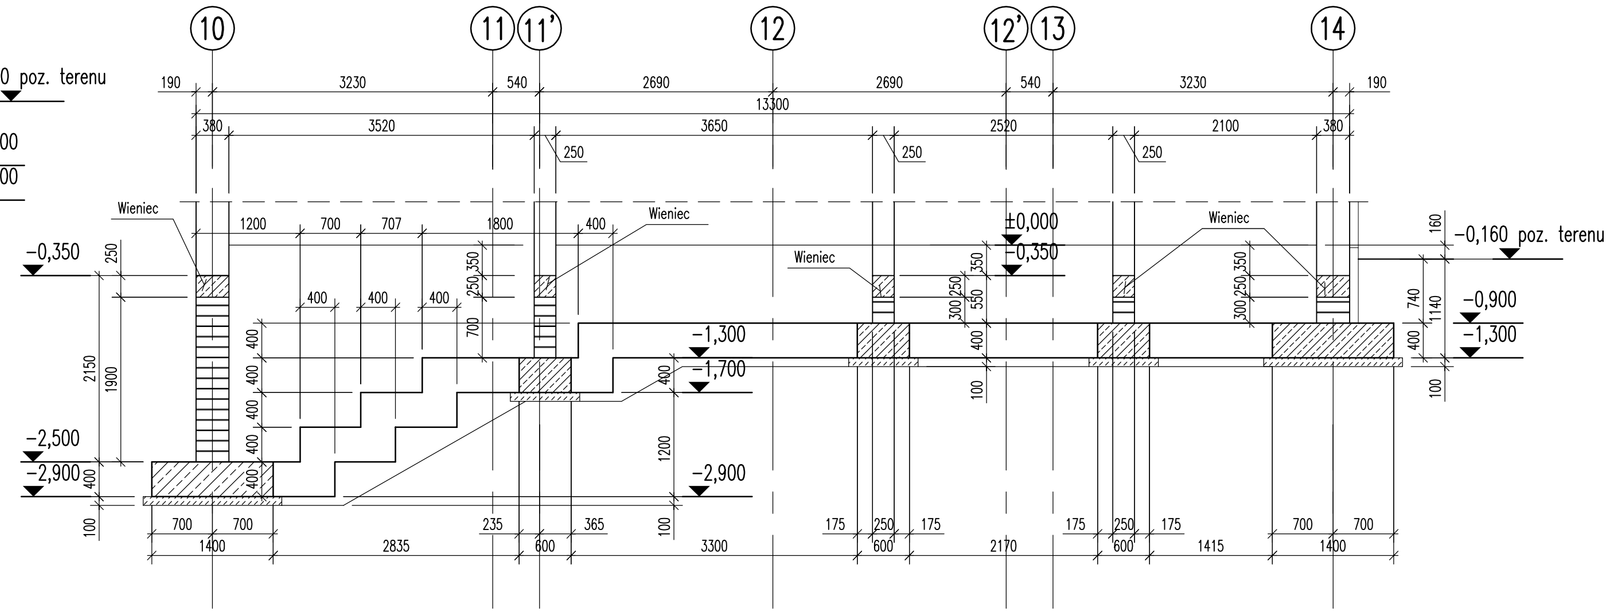


## UWAGI:

1. Kształt i wymiary porównać z projektem architektonicznym.
2. Wymiary podano w mm.
3. Rozpatrywać łącznie z rysunkami nr KB–01.

| | |
|---|---|
| Inwestor: POWIAT PRZASNYSKI, UL. ŚW. STANISŁAWA KOSTKI 5, 06-300 PRZASNYSZ | Jednostka projektowa: **PROFIL** STUDIO ARCHITEKTONICZNE REALIZACJA INWESTYCJI, 44-100 Gliwice ul. Lipowa 12 |
| Temat projektu: „PRZEBUDOWA Z ROZBUDOWĄ (MODERNIZACJA) BUDYNKU SZKOŁY ROLNICZEJ I DLA POTRZEB SZKOŁY MUZYCZNEJ I STOPNIA W PRZASNYSZU"- PROJEKT POD NAZWĄ „WZMOCNIENIE POTENCJAŁU KULTURALNEGO POWIATU PRZASNYSKIEGO POPRZEZ DOSTOSOWANIE ISTNIEJĄCEGO OBIEKTU SZKOŁY ROLNICZEJ DO NOWYCH FUNKCJI KULTURALNYCH POWIATU, W TYM SZKOŁY MUZYCZNEJ I STOPNIA W PRZASNYSZU" | Projektował: mgr inż. HENRYK BORECKI, UPR, BUD, 82/92 — Specjalność: Konstrukcja — Podpis: — Data: 05.2016 |
| Nazwa rysunku: **RZUT ŁAW FUNDAMENTOWYCH** | Sprawdził: mgr inż. MAŁGORZATA KOWACZKA-HAJOK, UPR, BUD, SLK/1193/POOK/06 — Specjalność: Konstrukcja — Podpis: |
| | stadium: PB — nr rys.: KB-01 — Skala: 1:50 — Rew.: 0 |