## RZUT WIĘŹBY
1:100

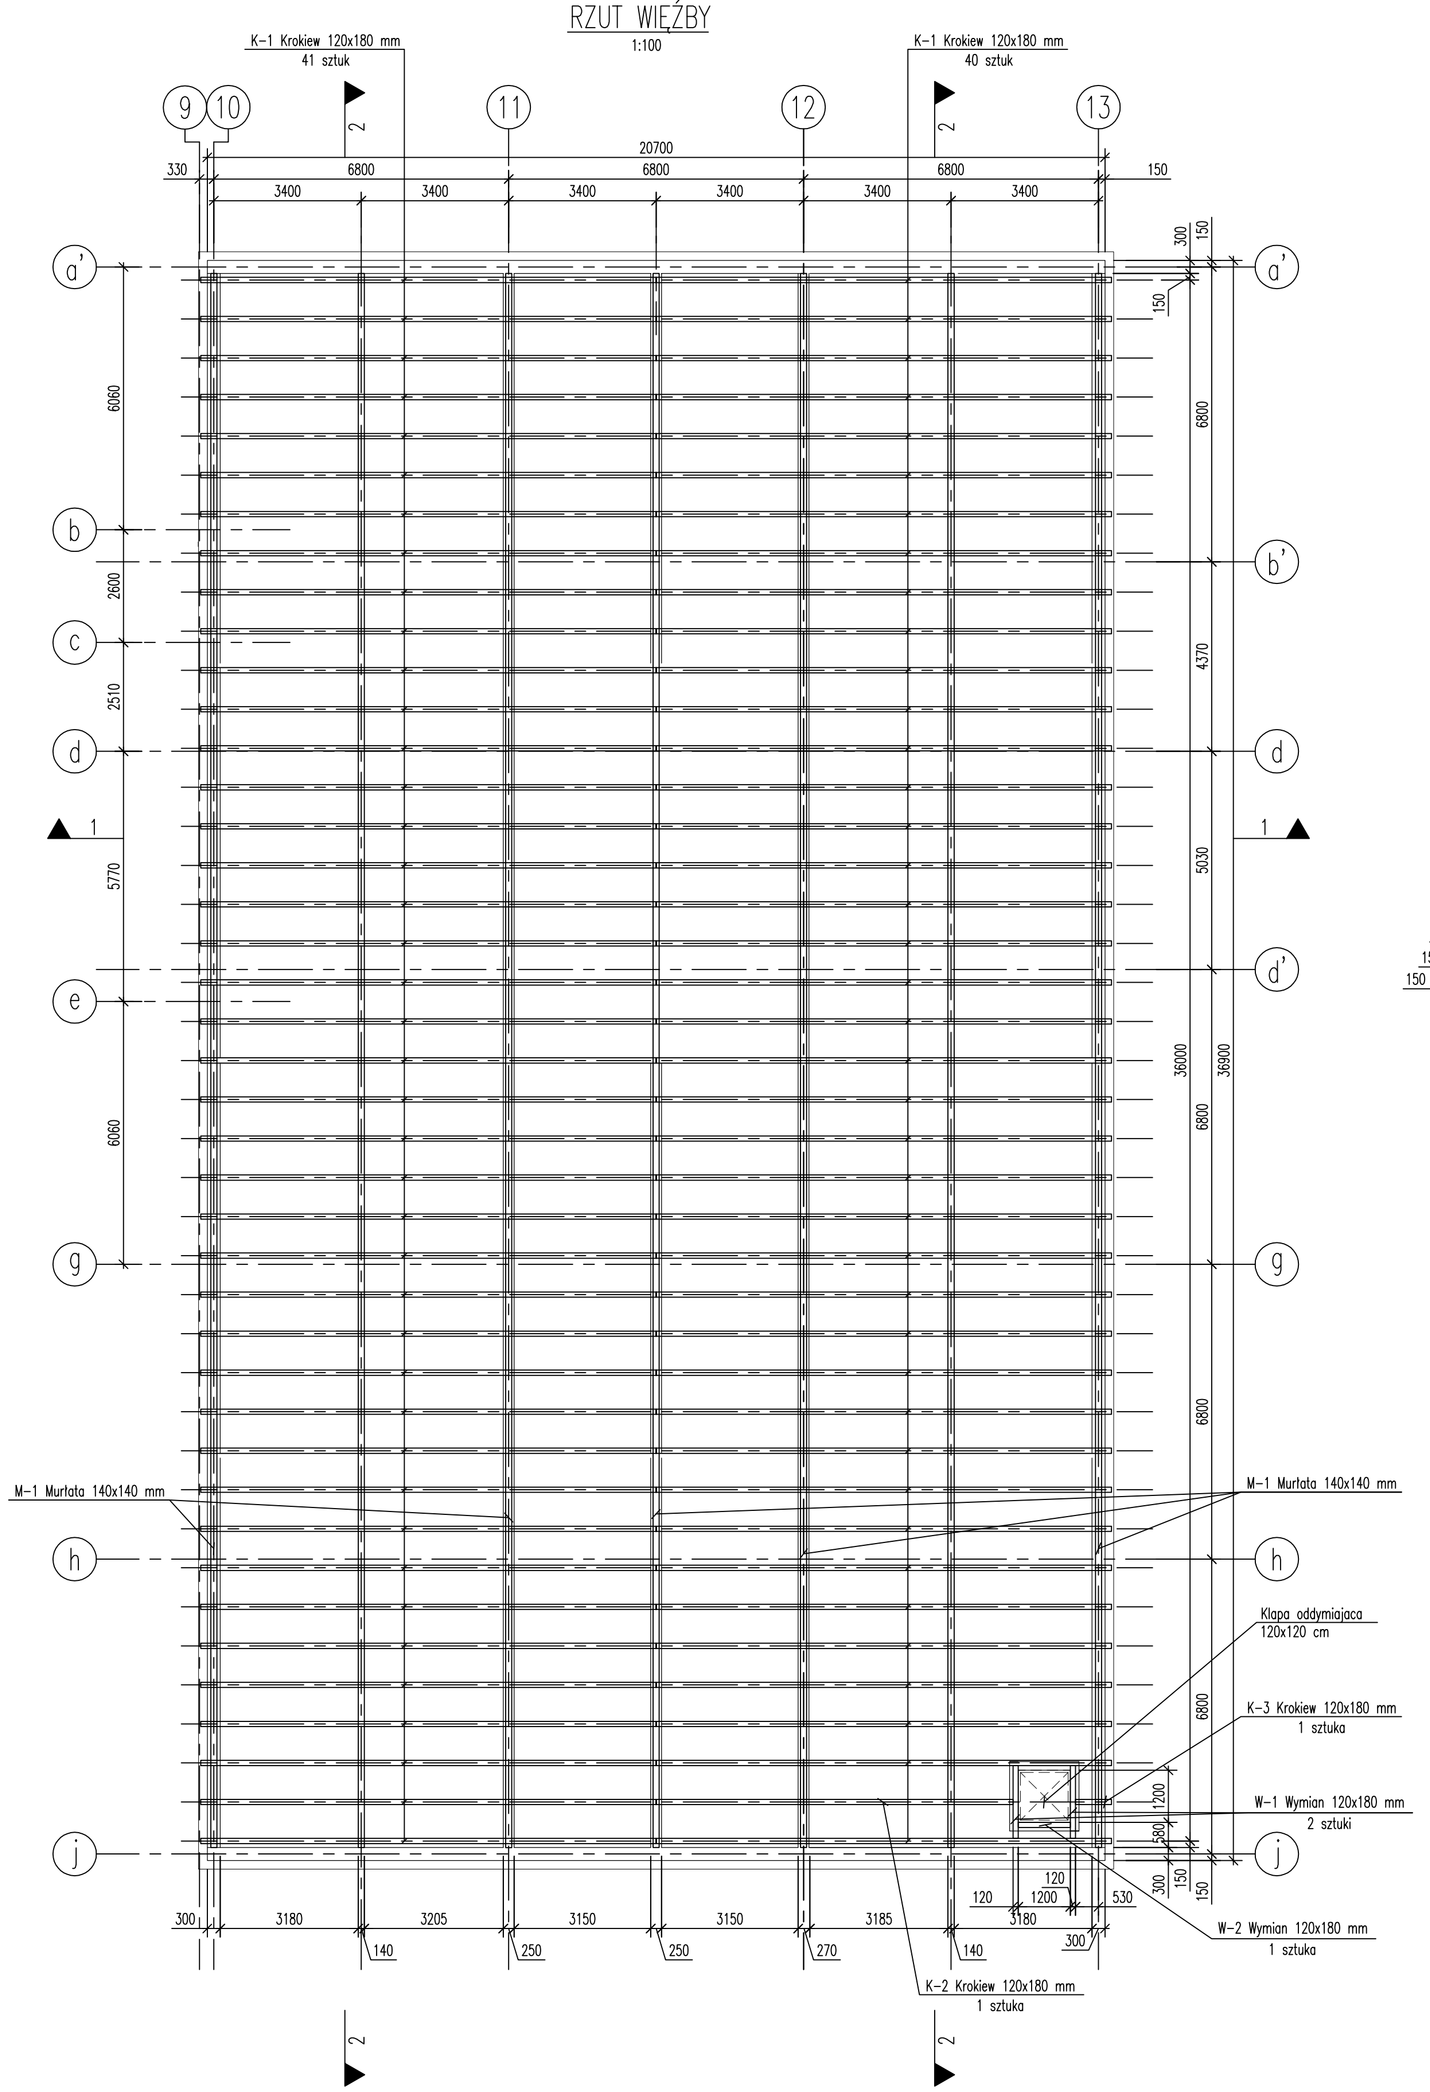


## PRZEKRÓJ 1-1
1:100

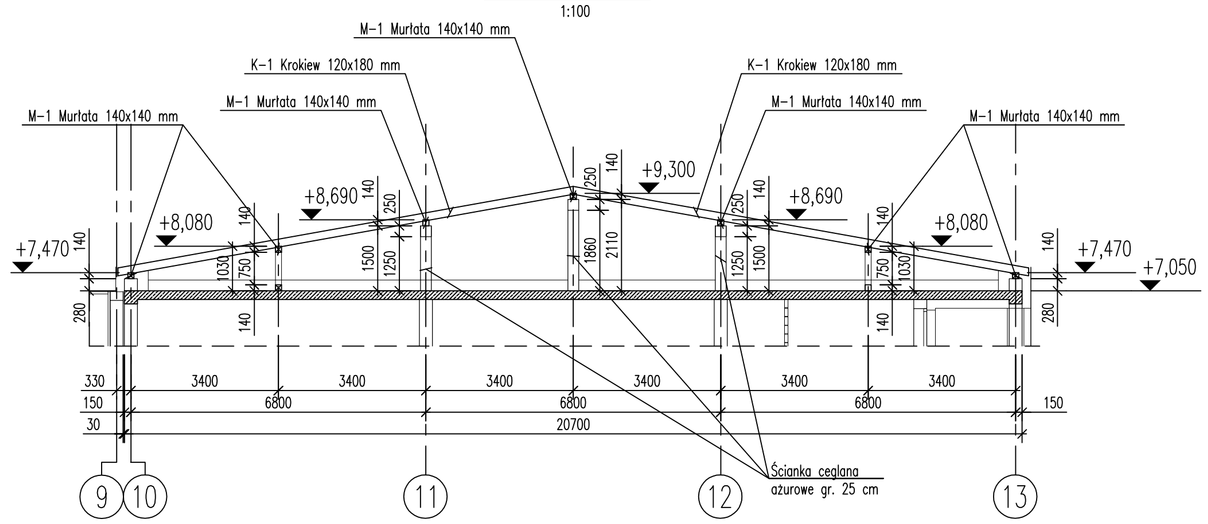


## PRZEKRÓJ 2-2
1:100

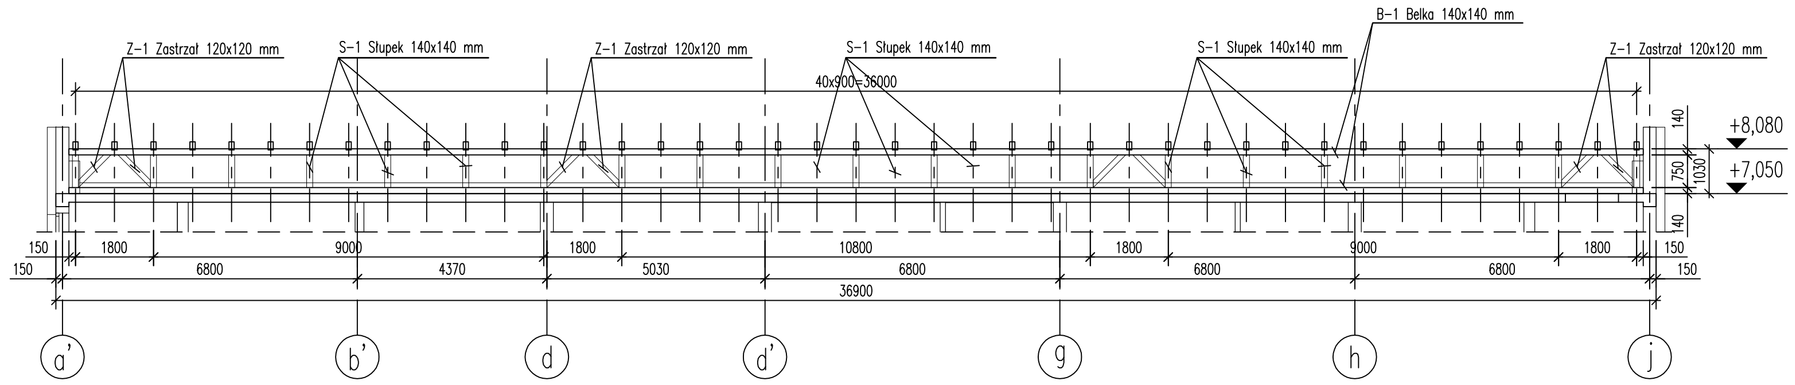


## ZESTAWIENIE DREWNA

| Poz. | Nazwa elementu i wymiar | | Dług. elem. m | Ilosc szt | Objetosc drewna m3 Jednostk. | Łączna |
|---|---|---|---|---|---|---|
| B-1 | Belka | 14x14 | 75,00 | mb | 0,008 | 0,072 |
| S-1 | Słupek | 14x14 | 0,90 | 42 | 0,008 | 0,072 |
| Z-1 | Zastrzał | 12x12 | 1,20 | 16 | 0,008 | 0,072 |
| M-1 | Murłata | 14x14 | 190,00 | mb | 0,008 | 0,072 |
| K-1 | Krokiew | 12x18 | 10,85 | 81 | 0,008 | 0,072 |
| K-2 | Krokiew | 12x18 | 8,55 | 1 | 0,008 | 0,072 |
| K-3 | Krokiew | 12x18 | 1,05 | 1 | 0,008 | 0,072 |
| W-1 | Wymian | 12x18 | 1,80 | 2 | 0,008 | 0,072 |
| W-2 | Wymian | 12x18 | 1,40 | 1 | 0,008 | 0,072 |
| | | | | RAZEM | m3 | 0,072 |

## UWAGI:

1. Kształt i wymiary porównać z projektem architektonicznym.
2. Wymiary podano w mm.
3. Rozpatrywać łącznie z rysunkami nr KB-02.

| | |
|---|---|
| Inwestor: POWIAT PRZASNYSKI ULL. ŚW. STANISŁAWA KOSTKI 5 06-300 PRZASNYSZ | Jednostka projektowa: **PROFIL** STUDIO ARCHITEKTONICZNE REALIZACJA INWESTYCJI 44-100 Gliwice ul. Lipowa 12 |
| Temat projektu: „ROZBUDOWA Z PRZEBUDOWĄ WRAZ ZE ZMIANĄ SPOSOBU UŻYTKOWANIA BUDYNKU BYŁEJ SZKOŁY PRZEZNACZONEGO NA MŁODZIEŻOWY OŚRODEK WYCHOWAWCZY W ZDZIWOJU NOWY UBYTUOWANEGO na dz. nr 1294, 130, ZDZIWÓJ-NOWY, 10 ZDZIWÓJ-STARY" | Projektował: mgr inż. HENRYK BORECKI UPR. BUD. 82/92 — Specjalność: Konstrukcja — Podpis: — Data: 05.2015 |
| Nazwa rysunku: **RZUT WIĘŹBY I PRZEKROJE** | Sprawdził: mgr inż. MAŁGORZATA KOWACZKA-HAJOK UPR. BUD. SLK/1193/POOO/06 — Specjalność: Konstrukcja — Podpis: |
| | stadium: PB — nr rys.: KB-03 — Skala: 1:100 — Rew.: 0 |