


Lokalizacja roboty budowlanej pn.
„Przebudowa odcinka drogi powiatowej nr 3202W Olszewiec-Węgra-Czernice Borowe w
km 2+199÷2+750 oraz odwodnienie w km 0+700 -1+200”



POWIAT PRZASNYSKI
model sieci dróg powiatowych

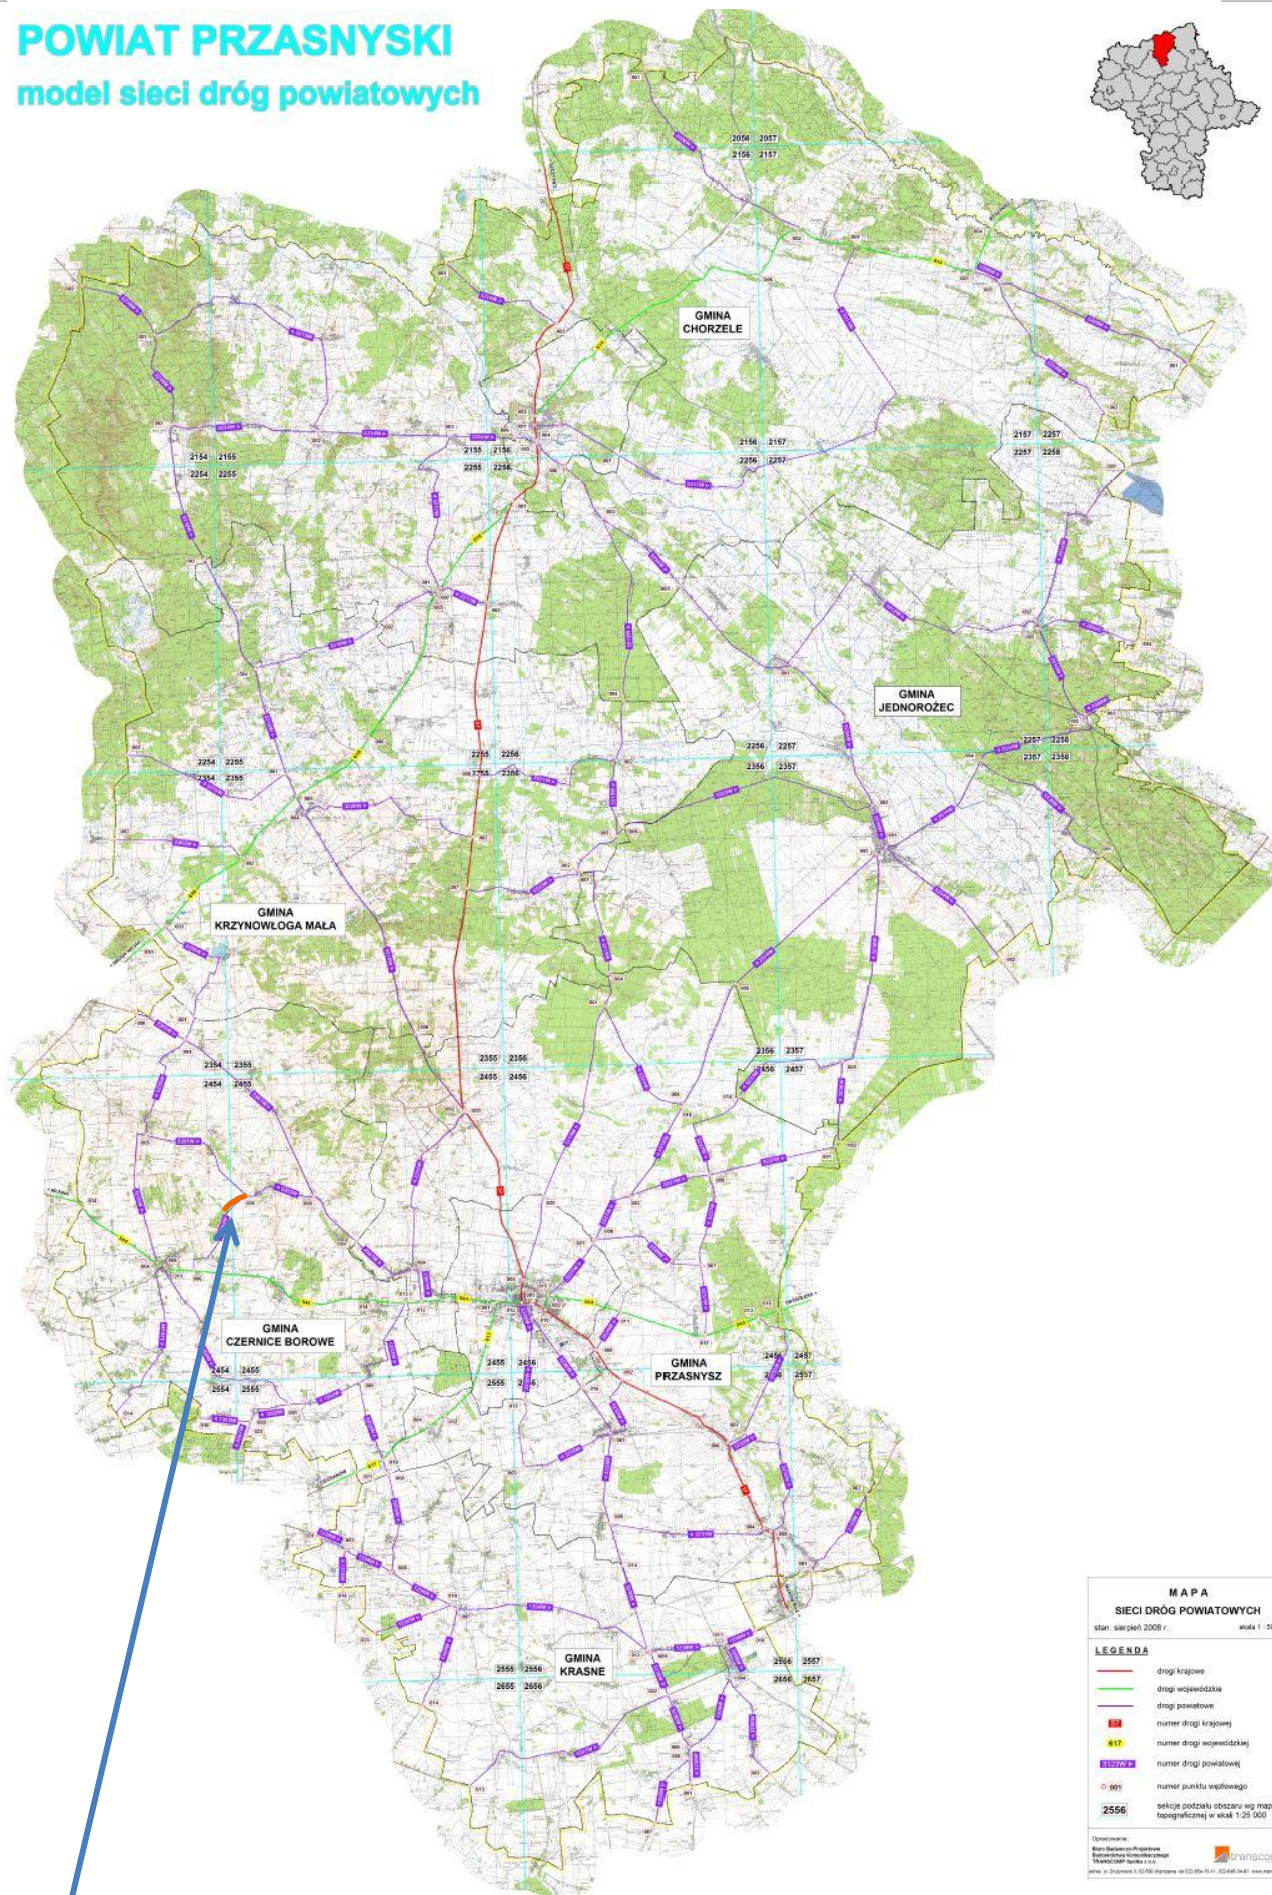

MAPA	
SIECI DRÓG POWIATOWYCH	
stan: sierpień 2008 r.	skala 1 : 50 000
LEGENDA	
	drogi krajowe
	drogi wojewódzkie
	drogi powiatowe
	numer drogi krajowej
	numer drogi wojewódzkiej
	numer drogi powiatowej
	numer punktu węzłowego
	sekcja podziału obszaru wg mapy topograficznej w skali 1:25 000
Opisane w: Rozporządzenie 1.10.2008 (z dnia 10.10.2008) w sprawie...	

Przebudowywany odcinek