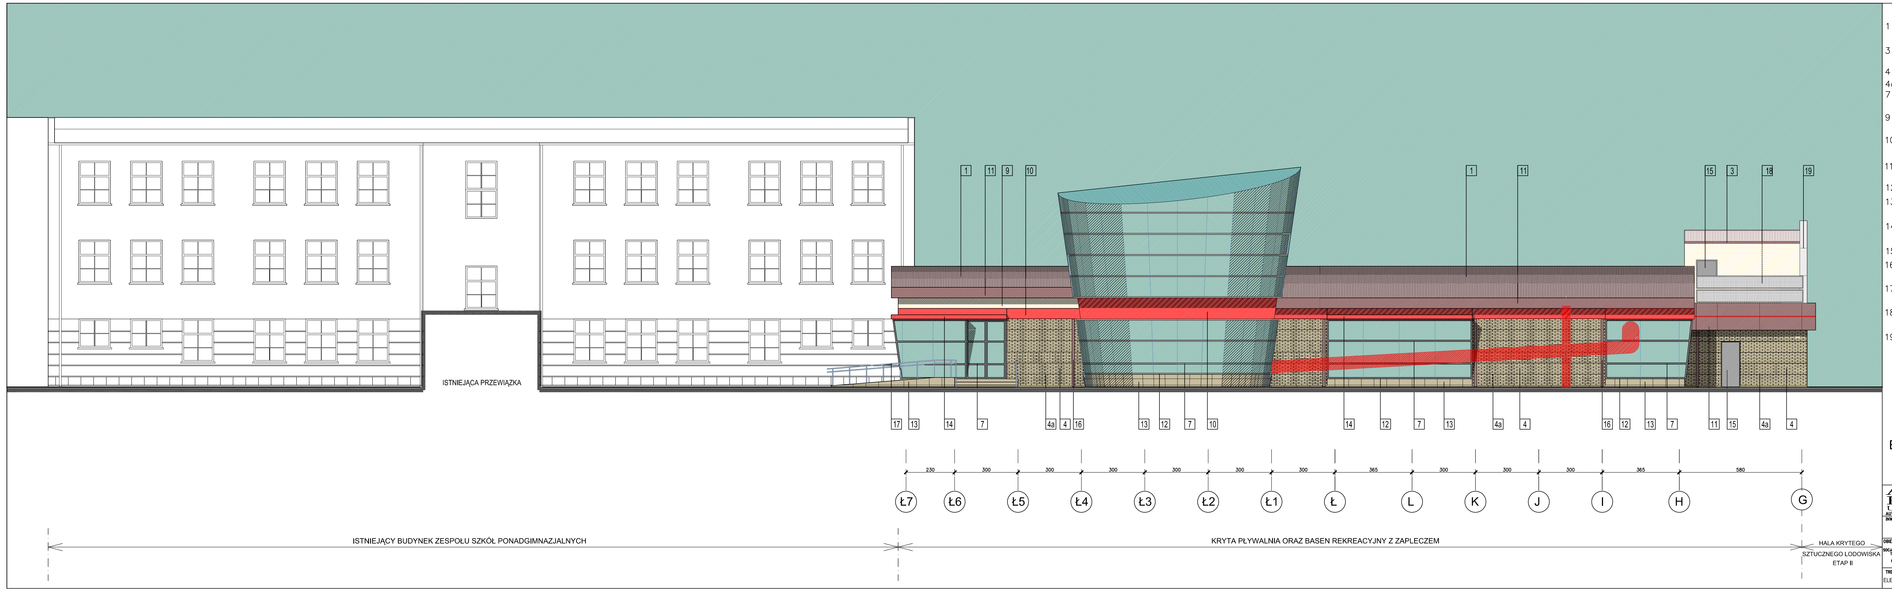

KOLORYSTYKA ELEWACJI:

1 ŁUKOWA BLACHA TRAPEZOWA – KOL. MIEDZIANOBRĄZOWY RAL 8004
3 OBRÓBKA BLACHARSKA – W KOLORZE DACHU – KOL. RAL 8004
4 CEGŁA KLINKIEROWA KOL. SAHARA (FUGI BIAŁE)
4a FUGA SZER 2CM W KOLORZE SZARYM
7 ŚLUSARKA ALUMINIOWA KOL. RAL 9007 – SZKŁO ZIELONE
9 TYNK – KOL. 31308 – WG KOLORNIKA STO (KOL. JASNY BEŻ)
10 TYNK – KOL. 32440 – WG KOLORNIKA STO (KOL. CZERWONY)
11 ATTYKA – BLACHY ALUCOBOND – KOL. RAL 8004
12 PARAPETY KOL. RAL 9007
13 COKÓŁ – PIASKOWIEC W KOLORZE NATURALNYM – PŁYTY 60x30cm
14 OBRÓBKA BLACHARSKA – KOL. RAL 2002 (CZERWONY)
15 DRZWI STALOWE – KOL. RAL 9007
16 RYNNY I RURY SPUSTOWE W KOLORZE DACHU – KOL. RAL 8004
17 BALUSTRADY, POCHWYTY I PORĘCZE – KOL. RAL 9006
18 OSŁONY EL. WENT.-MECH. – BLACHA PERFOROWANA KOL. RAL 9006
19 PANELE ALUCOBOND – KOL. RAL 9006

ELEWACJA POŁUDNIOWO-ZACHODNIA
skala 1:100

ARCHITEKTONICZNE PRZEDSIĘBIORSTWO
USŁUGOWO - HANDLOWE BUDOWNICTWA
ARCHITEKCI: MGR INŻ. ARCH. ANDRZEJ KOWALSKI MGR INŻ. ARCH. ELŻBIETA KOWALSKA

INWESTOR	POWIAT PRZASNYSKI Ul. Gen. W. SIKORSKIEGO 9 05-300 PRZASNYSK	FUNKCJA	SZKOŁY I OŚWIATA
		STADIUM	WZ / PB
		FORMAT	A1
OBIEKT	NOWY BUDYNEK Z SALAMI GIMNASTYCZNYMI I SALĄ WIELOFUNKCYJNĄ WRAZ Z BASENEM REKREACYJNYM ORAZ HALĄ KRYTEGO LODOWISKA WRAZ Z ZAPLECZEM SZATNIOWO-SANITARNYM PRZY UL. CHOJNIE W DOBRZEJEWIE	PODPIS	
		Data projektu	MARZEC 09
		Projektował	mgr inż. arch. ANDRZEJ KOWALSKI upr. MAZ/0090/PWOK/04
		Opracował	mgr inż. arch. ANDRZEJ KOWALSKI upr. MAZ/0090/PWOK/04
		Sprawdził	mgr inż. arch. ELŻBIETA KOWALSKA upr. MAZ/0091/PWOK/04
		Branża	ARCHITEKTURA
TREŚĆ RYSUNKU		Stadium	PROJEKT BUDOWLANY
ELEWACJA POŁUDNIOWO-ZACHODNIA		Nr proj.	ORL/12/09
		Data	CZERWIEC 2009
		Skala	1:100
		Nr rysunku	A-11