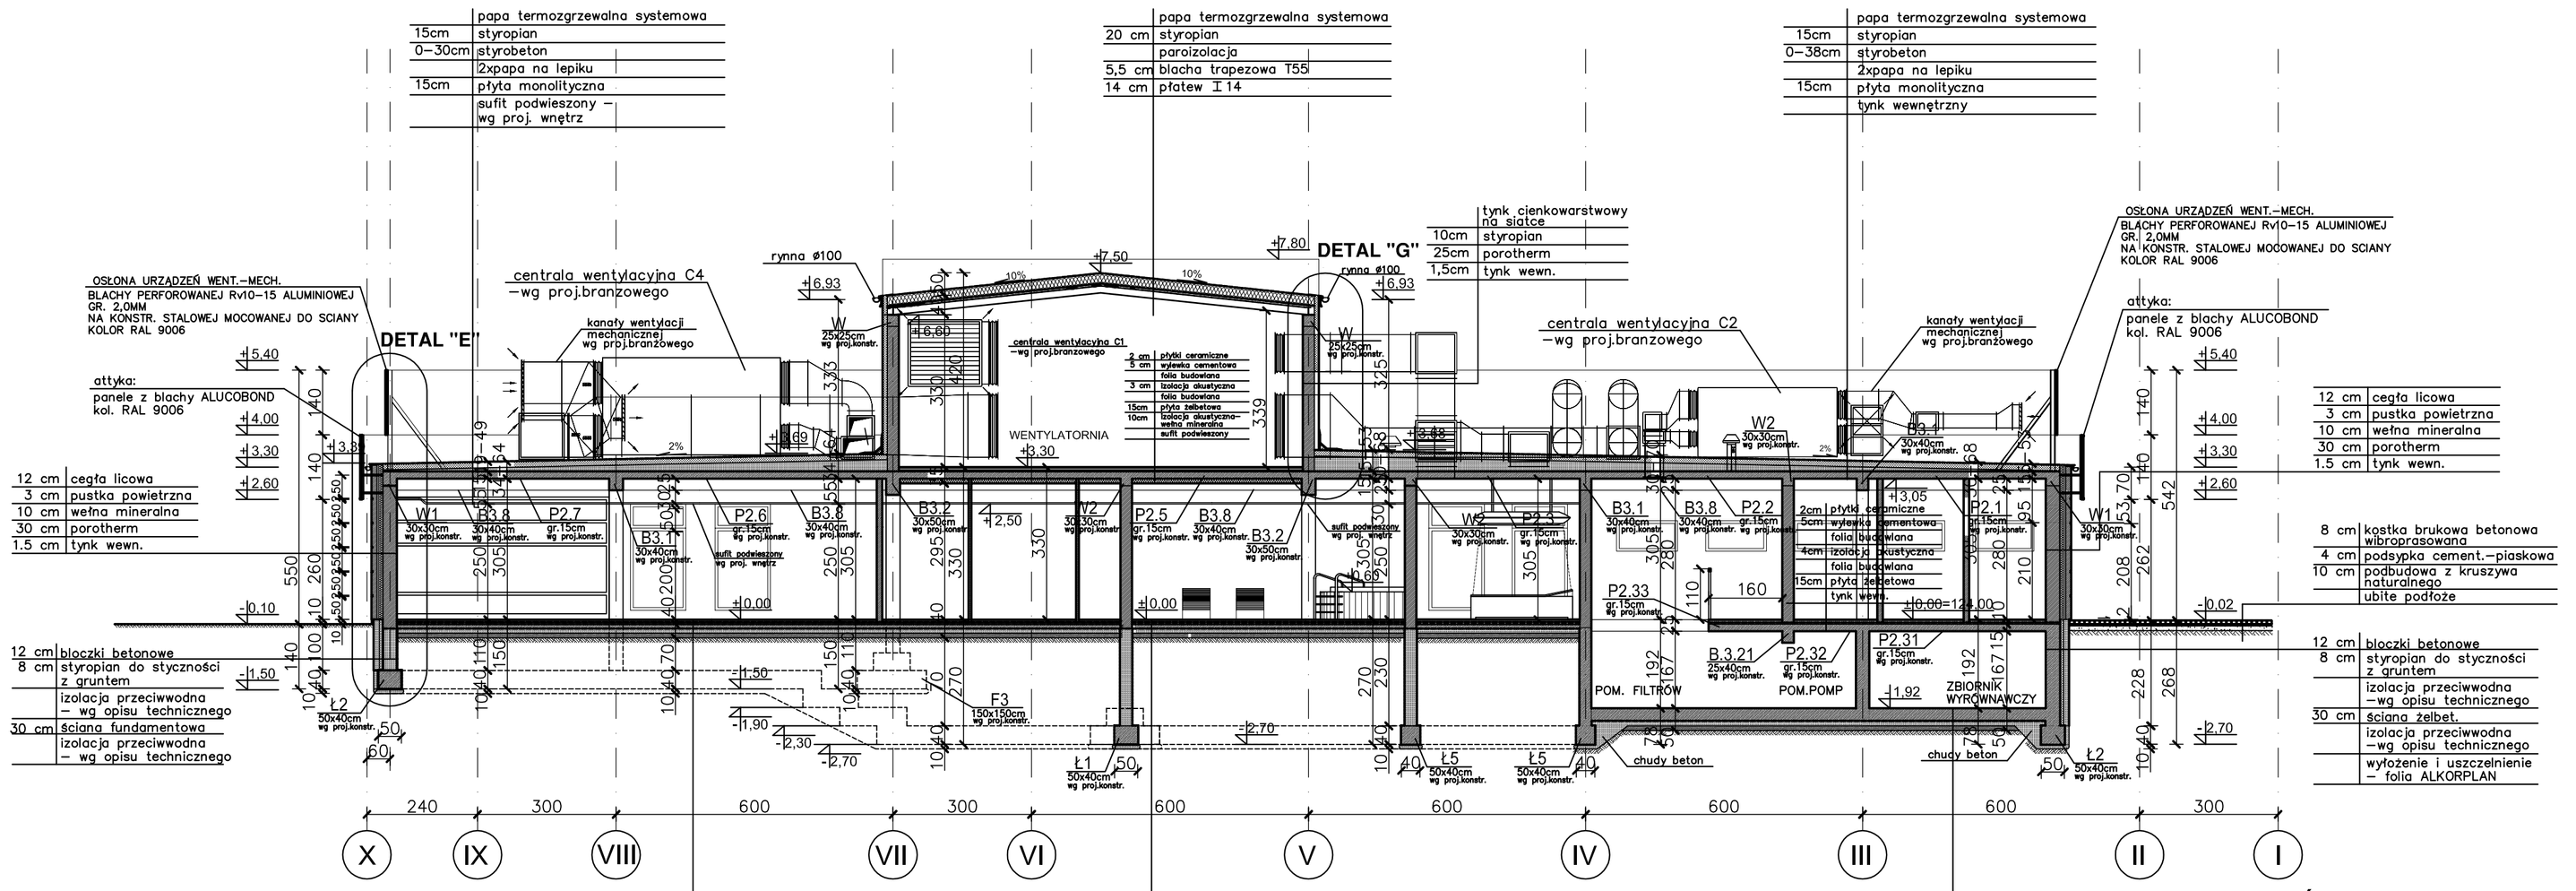

PRZEKRÓJ C-C
skala 1:100

UWAGA:
PRZED PRZYSTĄPIENIEM DO PRAC WYMIARY BUDYNKU ISTN. SPRAWDZIĆ NA BUDOWIE

2 cm	płytki ceramiczne–wg proj.wnętrz
5 cm	wylewka cementowa mikrozbrojona
	1 x folia budowlana
3 cm	styropian twardy(EPS100–38)
	1 x folia budowlana
10 cm	płyta betonowa
	folia budowlana 0,3mm
10 cm	chudy beton
10 cm	podsypka piaskowa
	podłoże zagęszczone I=0,6

2 cm	płytki ceramiczne–wg proj.wnętrz
5 cm	wylewka cementowa mikrozbrojona
	1 x folia budowlana
3 cm	styropian twardy(EPS100–38)
	1 x folia budowlana
10 cm	płyta betonowa
	folia budowlana 0,3mm
10 cm	chudy beton
10 cm	podsypka piaskowa
	podłoże zagęszczone I=0,6

	wyłożenie i uszczelnienie – folia ALKORPLAN
30 cm	płyta żelbetowa – wg proj.konstrukcji
	izolacja przeciwwodna systemowa – wg opisu technicznego
10 cm	chudy beton
10 cm	podsypka piaskowa
	podłoże zagęszczone I=0,6

ARCHITEKTONICZNE PRZEDSIĘBIORSTWO USŁUGOWO - HANDLOWE BUDOWNICTWA
AUTORSKA PRACOWNIA PROJEKTOWA – 31-072 KRAKÓW UL. WIELOPOLE 18b TEL. 422-55-70, 422-54-37

INWESTOR: POWIAT PRZASNYSKI, UL. ŚW. ST. KOSTKI 5, 06-300 PRZASNYSZ

OBIEKT: KRYTA PŁYWALNIA Z ZAPLECZEM, BASEN REKREACYJNY Z ZAPLECZEM SOCJALNO-SZATNIOWYM WRAZ Z ZAGOSPODAROWANIEM TERENU W RAMACH MAZOWIECKIEGO CENTRUM SPORTÓW ZIMOWYCH –KOMPLEKS CHOSZCZEŁE NA DZIAŁCE NR EWID. 1080/3 I 1080/4 PRZY UL. SZKOLNEJ W CHOSZCZEŁACH

FUNKCJA	NAZWISKO	NR UPRAW.	PODPIS
Gen.projektant	mgr inż.arch. L.MANECKI	97 / 65	
Projektował	mgr inż.arch. J.JULEWICZ	MPOIA 029/2004	
Opracował	mgr inż.arch. A.KASZUBSKA mgr inż.arch. A.KAJDAN		
Sprawdził	mgr inż.arch. M. SZEROKA	MPOIA 019/2003	
Branża	ARCHITEKTURA		
Stadium	PROJEKT BUDOWLANY	Skala	Nr rysunku
Nr proj.	CRU/12/09	1:100	A-08
Data	CZERWIEC 2009		

TREŚĆ RYSUNKU: PRZEKRÓJ C-C