


ZAKRES OBJĘTY PROJEKTEM :


Rewalizacja części Osiedla Nr 2 w Przasnyszu - CENTRUM AKTYWIZACJI BIZNESU poprzez remont i przebudowę z rozbudową budynku Starostwa Powiatowego w Przasnyszu z dostosowaniem jego części do wspomagania przedsiębiorczości i polepszenia obsługi procesów inwestycyjnych wraz z niezbędną infrastrukturą: Instalacjami dożmymnymi kanalizacji deszczowej, kanalizacji sanitarnej, c.o., wododagową, elektryczną, elektryczna oświetlenia terenu

ZAKRES OBJĘTY INNYM PROJEKTEM :

Przebudowa wejścia oraz remont fragmentu wnętrza w budynku Starostwa Powiatowego w Przasnyszu położonego na działce o nr ew. gr. 1660/2 przy ul. Św. Stanisława Koski 5 w Przasnyszu.

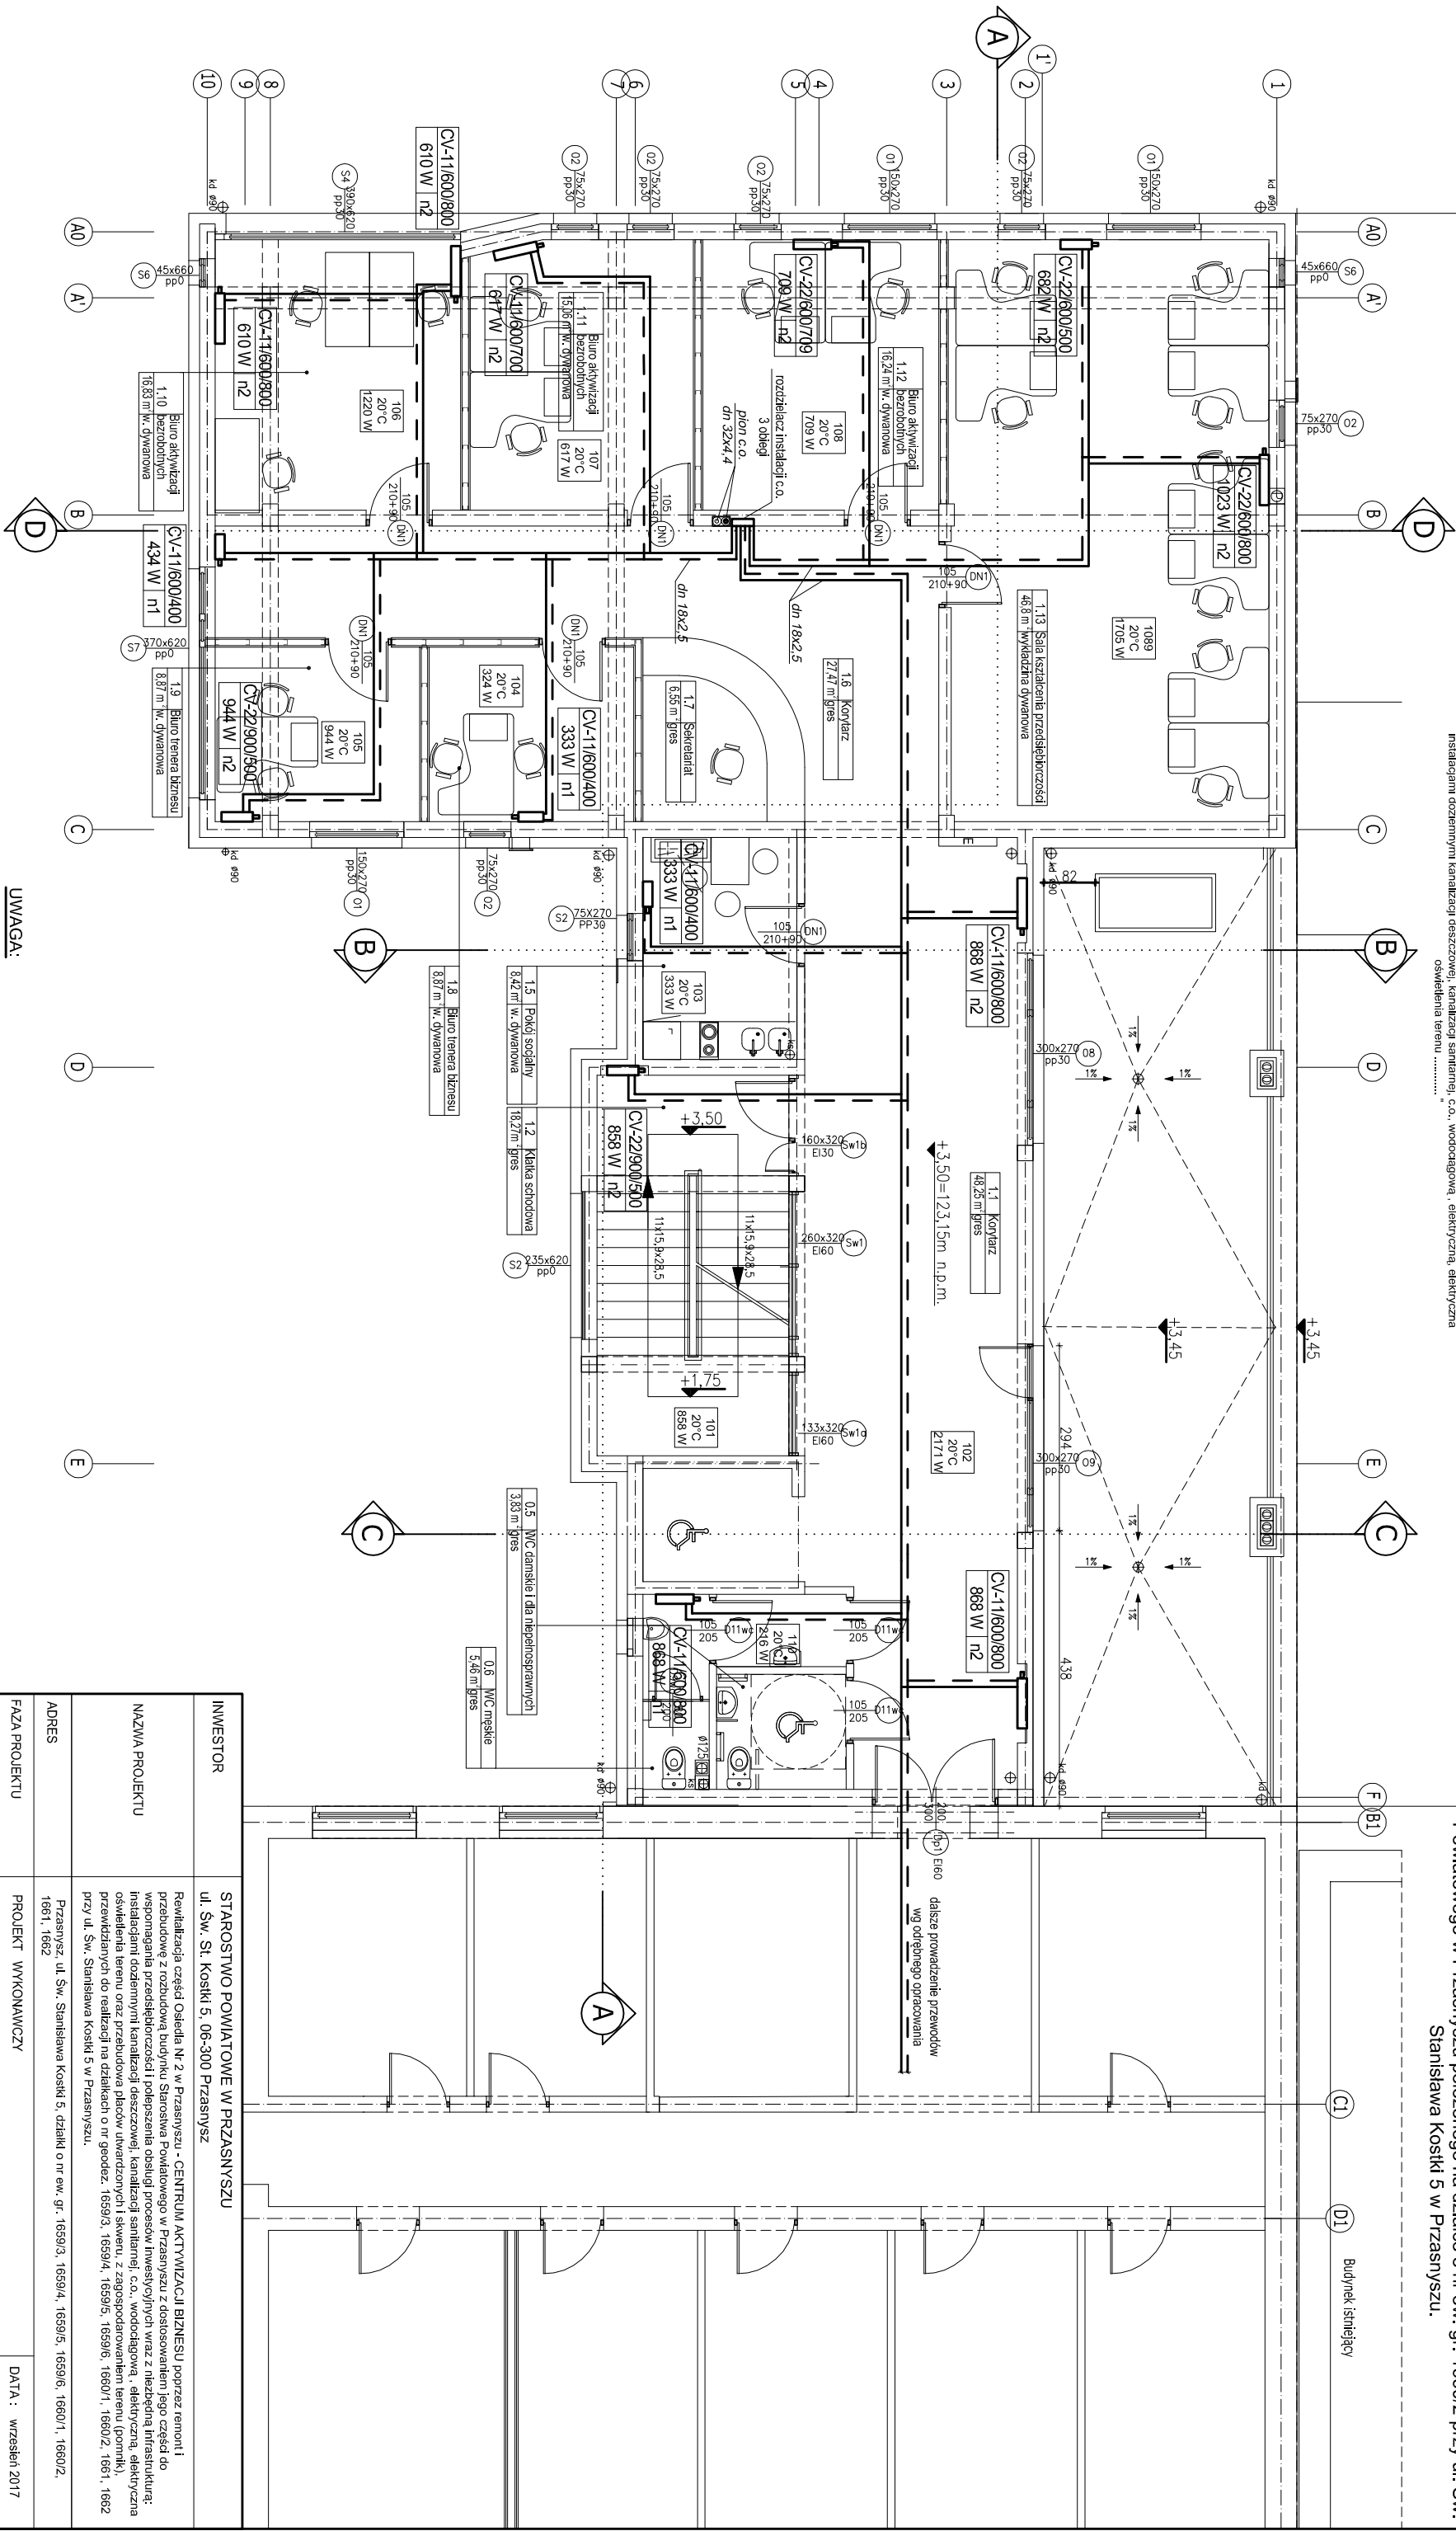

UWAGA:
Wszystkie grzejniki płytowe podłączyć za pomocą zestawu przyłączeniowego kąтового do grzejników dolnozasilanych np. Vekotec-K firmy IMI HEIMEIER dn 15
Przewody c.o. prowadzone w posadzkach, których średnic nie opisano na rysunku mają średnicę dn 18 x 2,5

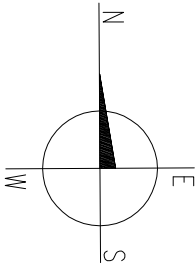

INWESTOR	STAROSTWO POWIATOWE w PRZASNYSZU ul. Św. St. Koski 5, 06-300 Przasnysz			
NAZWA PROJEKTU	Rewalizacja części Osiedla Nr 2 w Przasnyszu - CENTRUM AKTYWIZACJI BIZNESU poprzez remont i przebudowę z rozbudową budynku Starostwa Powiatowego w Przasnyszu z dostosowaniem jego części do wspomagania przedsiębiorczości i polepszenia obsługi procesów inwestycyjnych wraz z niezbędną infrastrukturą: instalacjami dożmymnymi kanalizacji deszczowej, kanalizacją sanitarną, c.o., wododagową, elektryczną, elektryczna oświetlenia terenu oraz przebudowa placów utwardzonych i skweru, z zagospodarowaniem terenu (pomniki), przewidzianych do realizacji na działkach o nr geod. 1659/3, 1659/4, 1659/5, 1659/6, 1660/1, 1660/2, 1661, 1662 przy ul. Św. Stanisława Koski 5 w Przasnyszu.			
ADRES	Przasnysz, ul. Św. Stanisława Koski 5, działki o nr ew. gr. 1659/3, 1659/4, 1659/5, 1659/6, 1660/1, 1660/2, 1661, 1662			
FAZA PROJEKTU	PROJEKT WYKONAWCZY	DATA : wrzesień 2017		
TYTUŁ RYSUNKU	WEWN. INSTALACJA C.O. - RZUT I PIĘTRA	NR RYS. 3		
JEDNOSTKA PROJEKTOWA	PRACOWNIA PROJEKTOWA "AUTORIS" - ul. Pogodna 9 lok. 19, 15-354 Białystok	SKALA 1:100		
BRANŻA	INSTAL.SANITARNE	UPRAWNIENIA		
PROJEKTANT	mgr inż. Marek Puciłowski	BL 14385,14488		
SPRAWDZIŁ	mgr inż. Dorota Puciłowska	BL 191/01		