
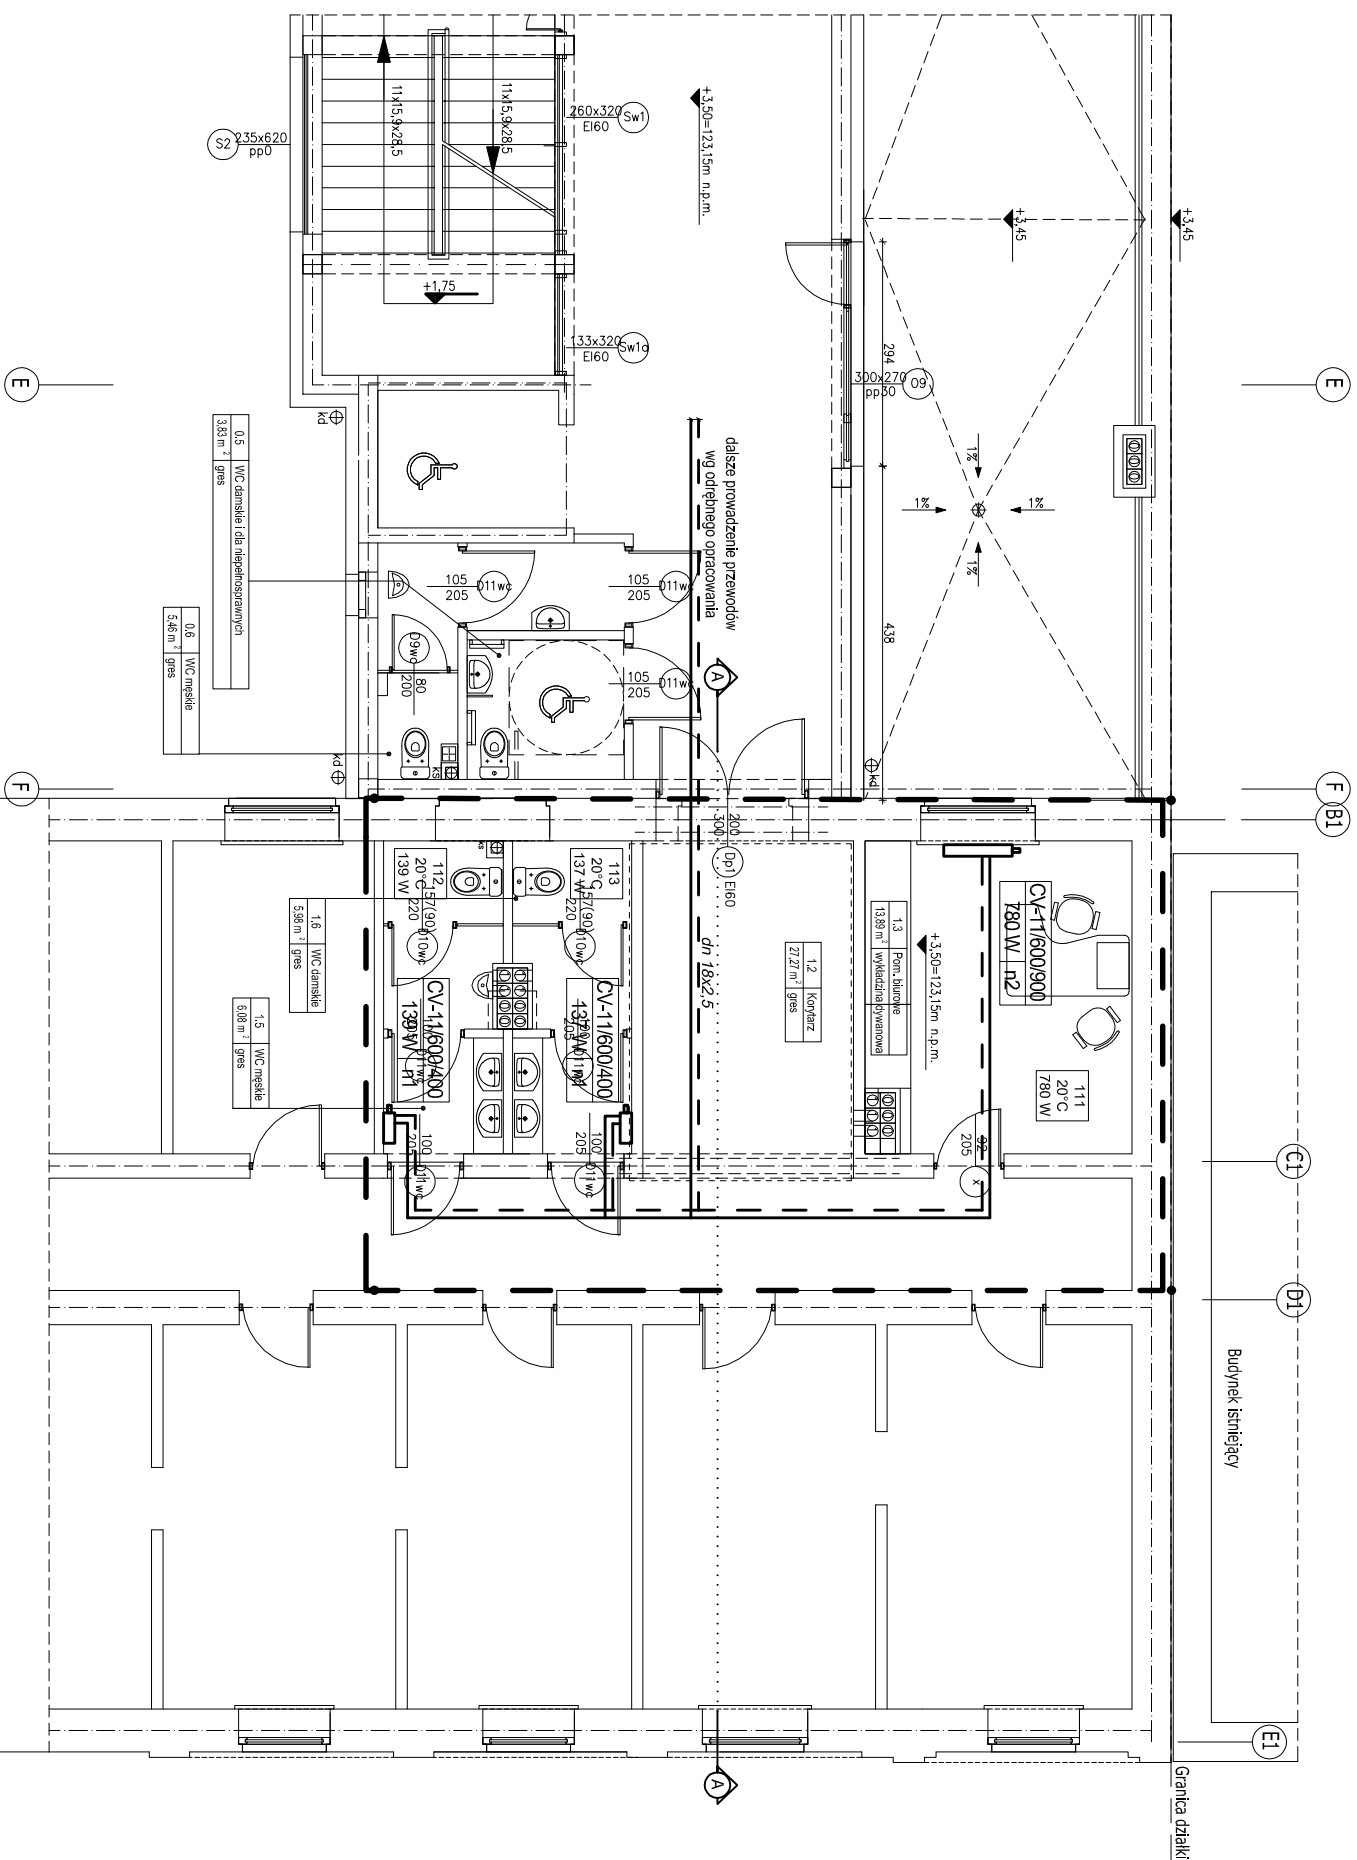


RZUT 1 PIĘTRA
skala 1:100

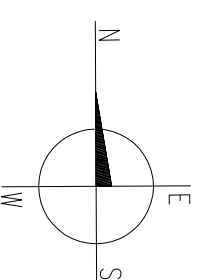

ZAKRES OBJĘTY INNYM PROJEKTEM :

ZAKRES OBJĘTY PROJEKTEM:

Realizacja części Osiedla Nr 2 w Przysnyszu - CENTRUM AKTYWIZACJI BIZNESU poprzez remont i przebudowę z rozbudową budynku Starostwa Powiatowego w Przysnyszu z dostosowaniem jego części do wspomniania przedsiębiorczości i polepszenia obsługi procesów inwestycyjnych wraz z niezbędną infrastrukturą, instalacjami doziemnymi kanalizacji deszczowej, kanalizacji sanitarnej, c.o., wodociagową, elektryczną, elektryczna oświetlenia terenu oraz przebudowa placów utwardzonych i skweru, z zagospodarowaniem terenu (pomniki), przewidzianych do realizacji na działkach o nr geodez. 1659/3, 1659/4, 1659/5, 1659/6, 1660/1, 1660/2, 1661, 1662 przy ul. Św. Stanisława Kości 5 w Przysnyszu.

Remont fragmentu wnętrza w budynku Starostwa Powiatowego w Przysnyszu dla potrzeb Centrum Aktywizacji Biznesu - remont i przebudowa z rozbudową budynku Starostwa Powiatowego w Przysnyszu z dostosowaniem jego części do wspomagania przedsiębiorczości i podjęcia obsługi procesów inwestycyjnych położonego na działce o nr ew. gr. 1660/2 przy ul. Św. Stanisława Koski 5 w Przysnyszu.

UWAGA:

Wszystkie grzejniki płytowe podłączyć za pomocą zestawu przyłączeniowego kąowego do grzejników dolnozasilanych np. Vekotec-K firmy IMI HEIMEIER dn 15

Przewody c.o. prowadzone w posadzkach, których średnic nie opisano na rysunku mają średnicę dn 18 x 2,5

ul. Pogodna 9 lok.19, 15-364 Białystok, tel. 085 7440474, kom. 50 1099632 www.autonk.com.pl			
PRACOWNIA PROJEKTOWA AUTONK			
PROJEKT:	Remont fragmentu wnętrza w budynku Starostwa Powiatowego w Przasnyszu dla potrzeb Centrum Aktywizacji Biznesu - remont i przebudowa z rozbudową budynku Starostwa Powiatowego w Przasnyszu z dostosowaniem jego części do wspomagania przedsiębiorczości i podparzenia obsługi procesów inwestycyjnych położonego na działce o nr ew. gr. 16602 przy ul. Św. Stanisława Koszko 5 w Przasnyszu.		
INWESTOR:	POWIAT PRZASNYSKI ul. Św. St. Koski 5, 06-300 Przasnysz		
PROJEKTANT	mgr inż. Marek Puchłowski Bt 143/85, 144/88		
sprawdzający	mgr inż. Dorota Puchłowska Bt-POK16/2003		
DATA	WZRESZEN 2017	RRS, NR 2	SKALA 1:100
TYTUŁ RYSUNKU P.W. WEWNĘTRZNYCH INSTALACJI C.O. RZUT 1 PIĘTRA			