RZUT 2 PIĘTRA
skala 1:100

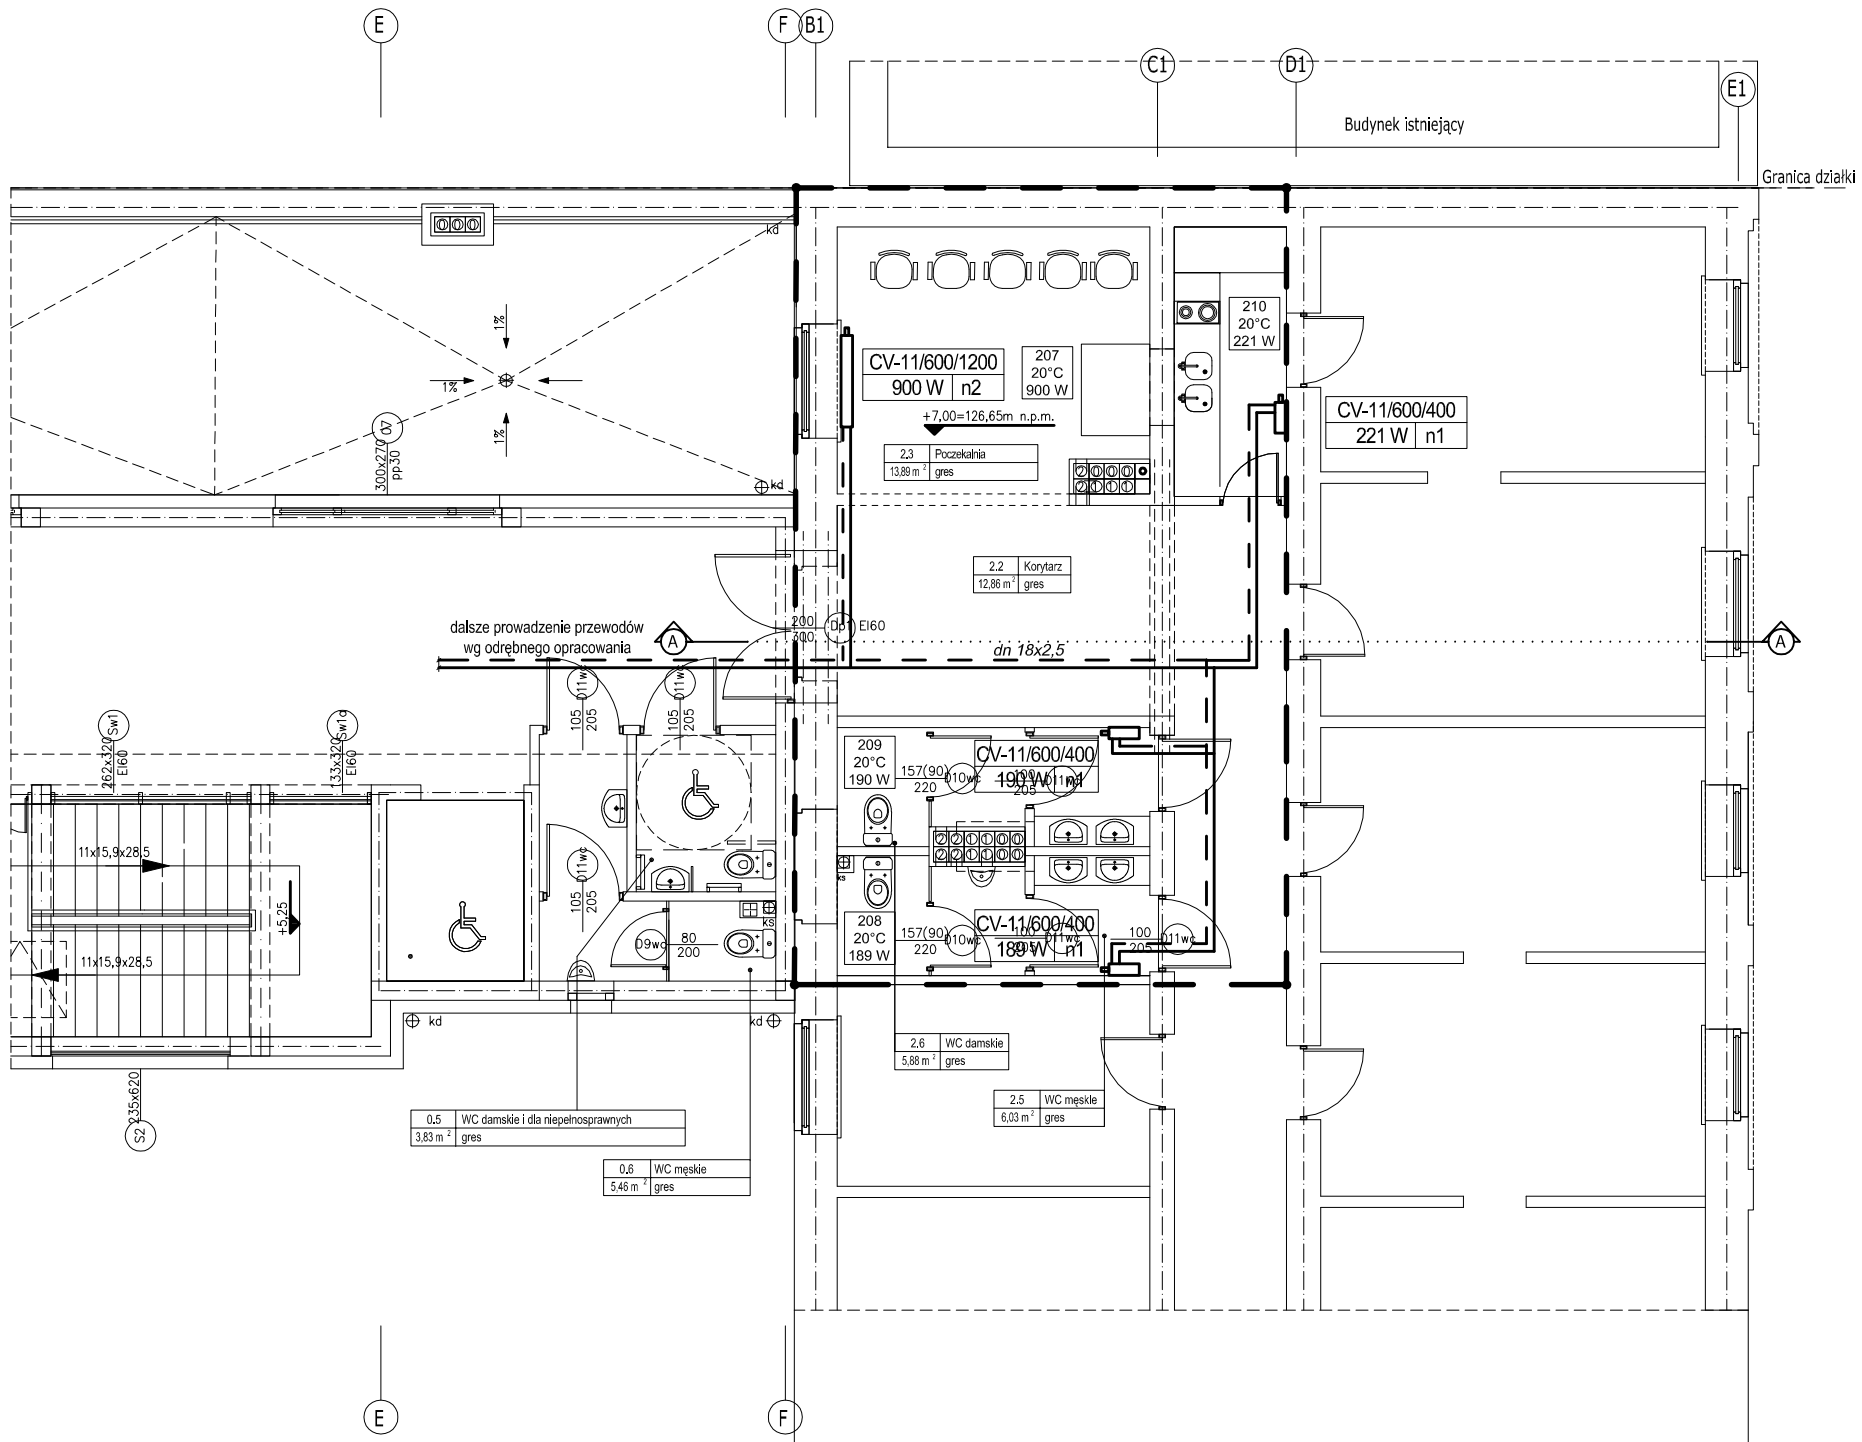

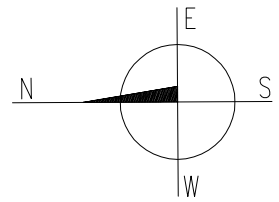

UWAGA:

Wszystkie grzejniki płytowe podłączyć za pomocą zestawu przyłączeniowego kątowego do grzejników dolnozasilanych np. Vekotec-K firmy IMI HEIMEIER dn 15

Przewody c.o. prowadzone w posadzkach, których średnic nie opisano na rysunku mają średnicę dn 18 x 2,5

ZAKRES OBJĘTY INNYM PROJEKTEM :

Rewitalizacja części Osiedla Nr 2 w Przasnyszu - CENTRUM AKTYWIZACJI BIZNESU poprzez remont i przebudowę z rozbudową budynku Starostwa Powiatowego w Przasnyszu z dostosowaniem jego części do wspomagania przedsiębiorczości i polepszenia obsługi procesów inwestycyjnych wraz z niezbędną infrastrukturą: instalacjami doziemnymi kanalizacji deszczowej, kanalizacji sanitarnej, c.o., wodociągową , elektryczną, elektryczna oświetlenia terenu oraz przebudowa placów utwardzonych i skweru, z zagospodarowaniem terenu (pomnik), przewidzianych do realizacji na działkach o nr geodez. 1659/3, 1659/4, 1659/5, 1659/6, 1660/1, 1660/2, 1661, 1662 przy ul. Św. Stanisława Kostki 5 w Przasnyszu.

ZAKRES OBJĘTY PROJEKTEM :

Remont fragmentu wnętrza w budynku Starostwa Powiatowego w Przasnyszu dla potrzeb Centrum Aktywizacji Biznesu - remont i przebudowa z rozbudową budynku Starostwa Powiatowego w Przasnyszu z dostosowaniem jego części do wspomagania przedsiębiorczości i polepszenia obsługi procesów inwestycyjnych położonego na działce o nr ew. gr. 1660/2 przy ul. Św. Stanisława Kostki 5 w Przasnyszu.

PRACOWNIA PROJEKTOWA AUTORIS
ul. Pogodna 9 lok.19, 15-354 Białystok, tel. 085 7440474, kom. 501099632 www.autoris.com.pl

PROJEKT:	Remont fragmentu wnętrza w budynku Starostwa Powiatowego w Przasnyszu dla potrzeb Centrum Aktywizacji Biznesu - remont i przebudowa z rozbudową budynku Starostwa Powiatowego w Przasnyszu z dostosowaniem jego części do wspomagania przedsiębiorczości i polepszenia obsługi procesów inwestycyjnych położonego na działce o nr ew. gr. 1660/2 przy ul. Św. Stanisława Kostki 5 w Przasnyszu.
INWESTOR:	POWIAT PRZASNYSKI ul. Św. St. Kostki 5, 06-300 Przasnysz
PROJEKTANT	mgr inż. Marek Puciłowski BŁ 143/85 , 144/88
sprawdzający	mgr inż. Dorota Puciłowska BŁ-POKK16/2003

DATA	RYS. NR	SKALA
WRZESIEŃ 2017	RYS. NR 3	SKALA 1:100

TYUŁ RYSUNKU
P.W. WEWNĘTRZNYCH INSTALACJI C.O.
RZUT 2 PIĘTRA