


ZAKRES OBJĘTY PROJEKTEM :

Renowacja części Osiedla Nr 2 w Przasnyszu - CENTRUM AKTYWIZACJI BIZNESU poprzez remont i przebudowę budynku Starostwa Powiatowego w Przasnyszu z dostosowaniem jego części do wspomnianą przedsięwzięcia i polepszenia obsługi procesów inwestycyjnych wraz z niezbędną infrastrukturą: instalacjami dozłaznionymi kanalizacji deszczowej, kanalizacji sanitarnej, c.o., wododagowej, elektryczną, elektryczną oświetlenia terenu


ZAKRES OBJĘTY INNYM PROJEKTEM :

Przebudowa wejścia oraz remont fragmentu wnętrza w budynku Starostwa Powiatowego w Przasnyszu położonego na działce o nr ew. gr. 1660/2 przy ul. Św. Stanisława Koski 5 w Przasnyszu.

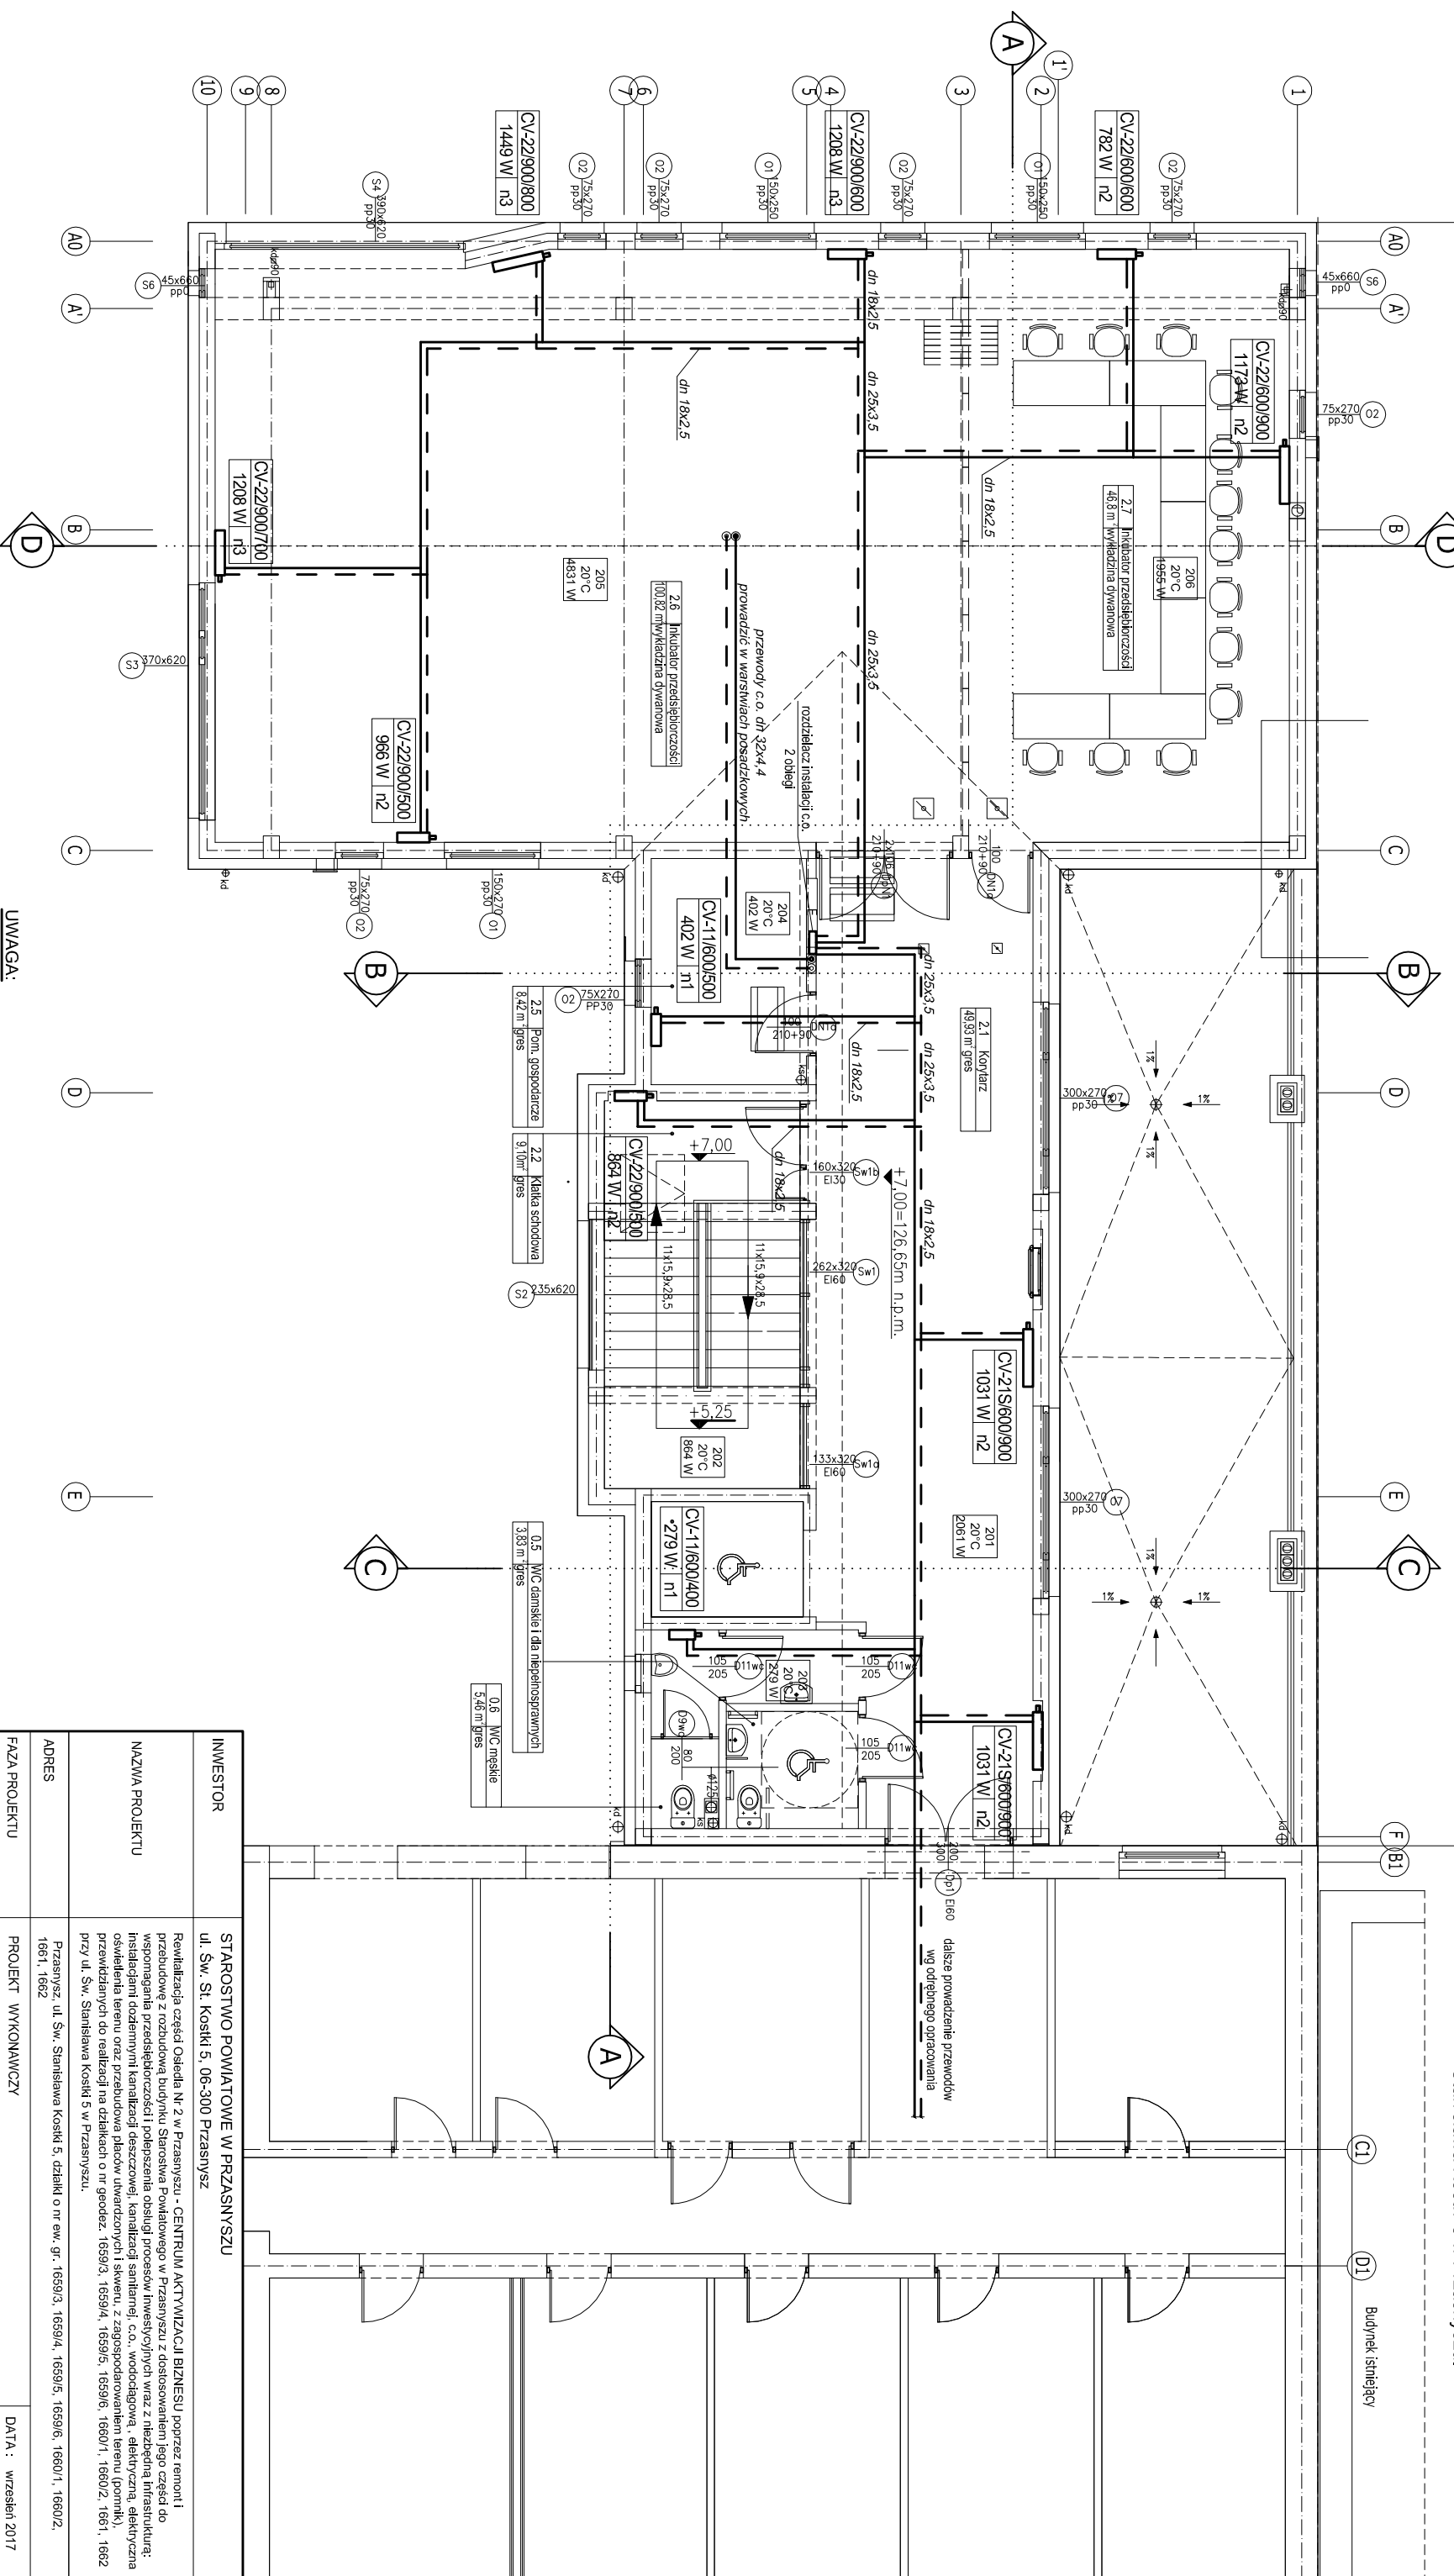

UWAGA:

Wszystkie grzejniki płytowe podłączyć za pomocą zestawu przyłączeniowego kąтового do grzejników dolnozasilanych np. Vekotec-K firmy IMI HEIMEIER dn 15
Przewody c.o. prowadzone w posadzkach, których średnic nie opisano na rysunku mają średnicę dn 18 x 2,5

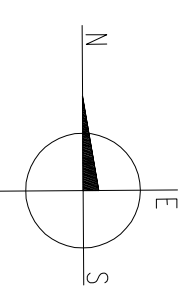

INWESTOR	STAROSTWO POWIATOWE W PRZASNYSZU ul. Św. St. Koski 5, 06-300 Przasnysz
NAZWA PROJEKTU	Renowacja części Osiedla Nr 2 w Przasnyszu - CENTRUM AKTYWIZACJI BIZNESU poprzez remont i przebudowę budynku Starostwa Powiatowego w Przasnyszu z dostosowaniem jego części do wspomnianą przedsięwzięcia i polepszenia obsługi procesów inwestycyjnych wraz z niezbędną infrastrukturą: instalacjami dozłaznionymi kanalizacji deszczowej, kanalizacji sanitarnej, c.o., wododagowej, elektryczną, elektryczną oświetlenia terenu oraz przebudowa placów utwardzonych i skweru, z zagospodarowaniem terenu (pomniki), przy ul. Św. Stanisława Koski 5 w Przasnyszu.
ADRES	Przasnysz, ul. Św. Stanisława Koski 5, działki o nr ew. gr. 1659/3, 1659/4, 1659/5, 1659/6, 1660/1, 1660/2, 1661, 1662
FAZA PROJEKTU	PROJEKT WYKONAWCZY
TYTUŁ RYSUNKU	WEWN. INSTALACJA C.O. - RZUT II PIĘTRA
JEDNOSTKA PROJEKTOWA	PRACOWNIA PROJEKTOWA "AUTORIS" - ul. Pogodna 9 lok. 19, 15-354 Białystok
BRANŻA	INSTAL.SANITARNE
PROJEKTANT	mgr inż. Marek Pucłowski
SPRAWDZIŁ	mgr inż. Dorota Pucłowska
	BL 143/95, 144/88
	BL 191/01
	DATA: wrzesień 2017
	NR RYS. 4
	SKALA 1:100
	PODPIS