


PROFIL KAN. DESZCZOWEJ

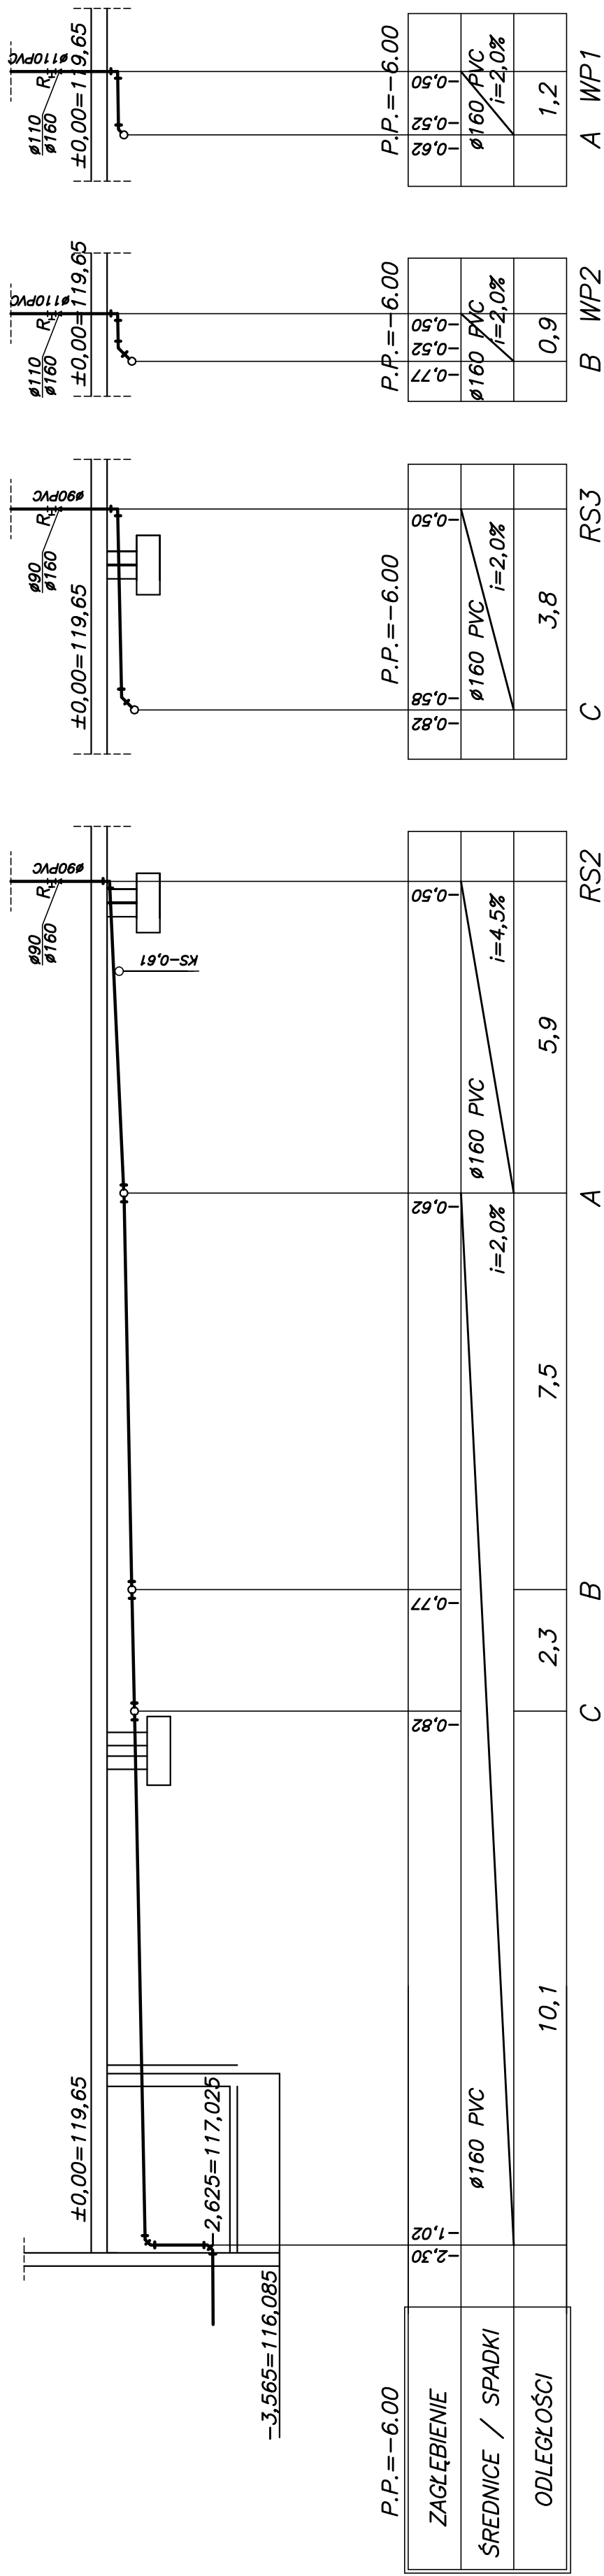

INWESTOR	STAROSTWO POWIATOWE W PRZASNYSZU ul. Św. Stanisława 5, 06-300 Przasnysz	Realizacja części Osiedla Nr 2 w Przasnyszu - CENTRUM AKTYWIZACJI BIZNESU poprzez remont i modernizację istniejącego budynku przy ul. Św. Stanisława 5, 06-300 Przasnysz, z uwzględnieniem przedsięwzięcia i podjęcia działań z zakresu inwestycyjnych wraz z niezbędną infrastrukturą: instalacją dotlenionym kanalizacją deszczową, kanalizacją sanitarną, c.o., wodociągową, elektryczną, oświetleniem terenu oraz prowadzono faktem uwzględnionych skwerów, z zagospodarowaniem terenów pomiaru, z wyłączeniem terenów objętych planem zagospodarowania przestrzennego, 1605/2, 1605/3, 1605/4, 1605/99, 1606/1, 1606/2, 1606/3, 1608/99, 1609/1, 1609/2, 1609/3, 1609/38, 1
----------	--	--