RZUT I PIĘTRA
skala 1:100

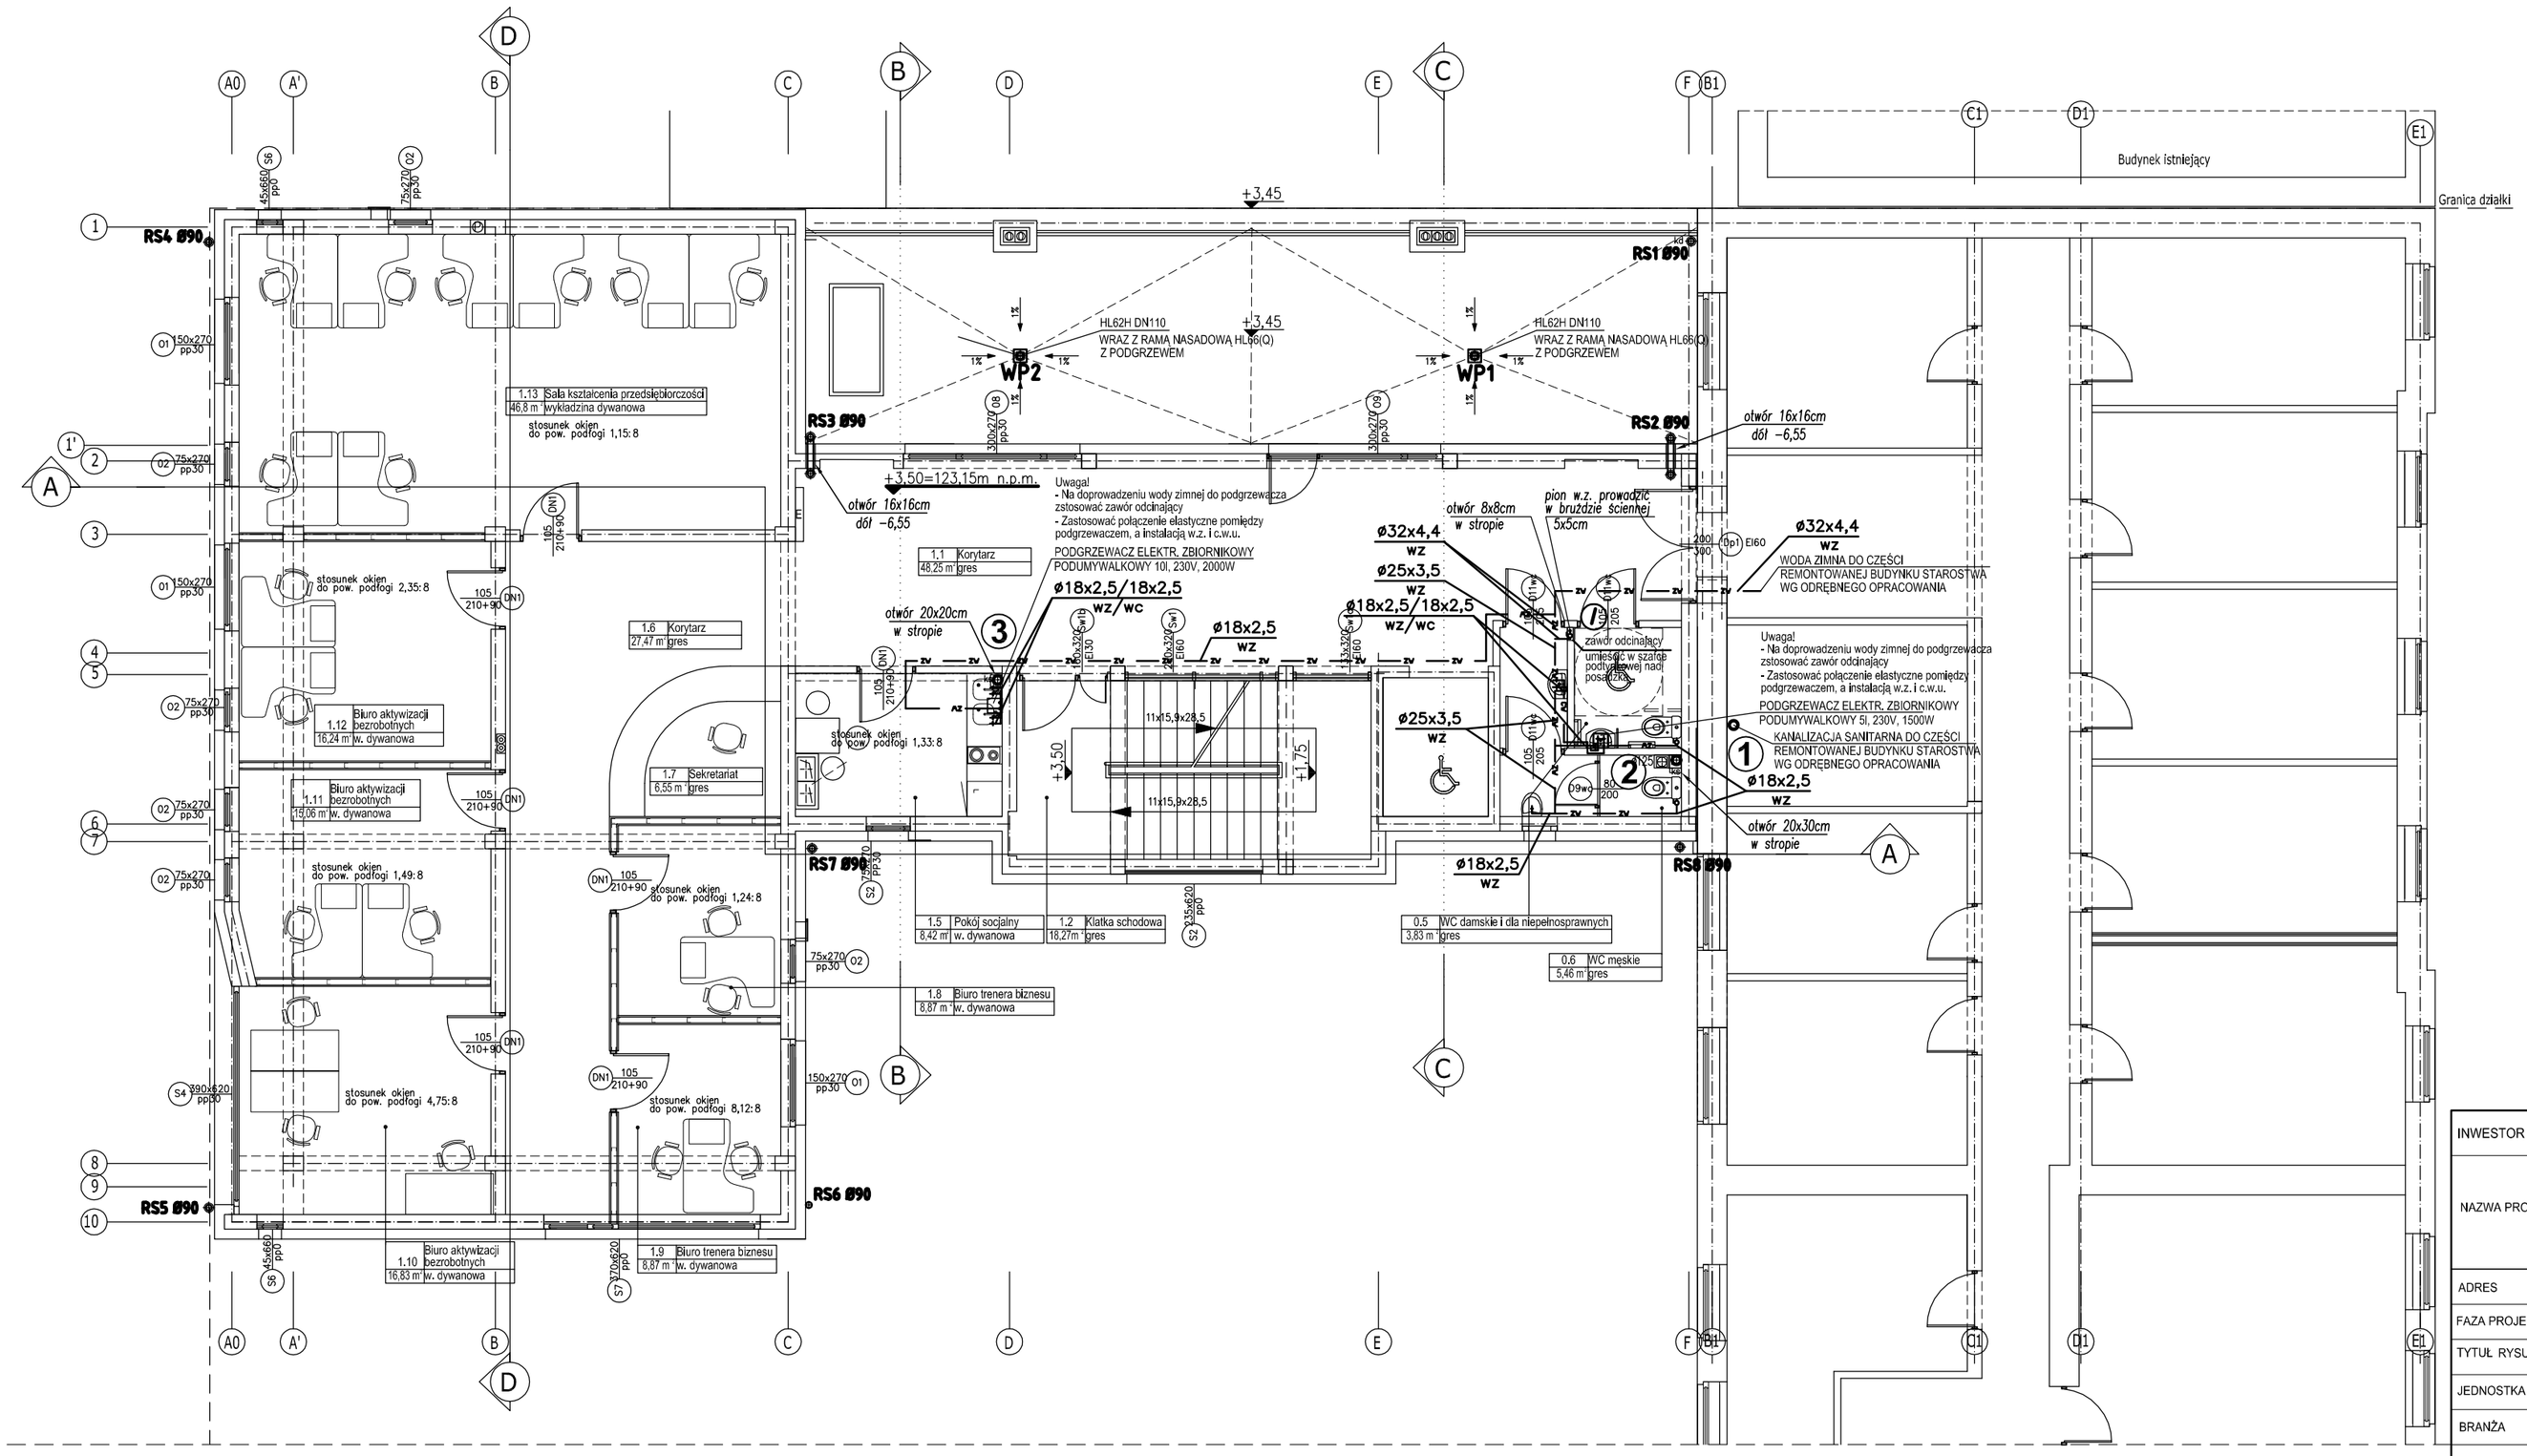

INWESTOR	STAROSTWO POWIATOWE W PRZASNYSZU ul. Św. St. Kostki 5, 06-300 Przasnysz		
NAZWA PROJEKTU	Rewitalizacja części Osiedla Nr 2 w Przasnyszu - CENTRUM AKTYWIZACJI BIZNESU poprzez remont i przebudowę z rozbudową budynku Starostwa Powiatowego w Przasnyszu z dostosowaniem jego części do wspomagania przedsiębiorczości i polepszenia obsługi procesów inwestycyjnych wraz z niezbędną infrastrukturą; instalacjami dożlemnymi kanalizacji deszczowej, kanalizacji sanitarnej, c.o., wodociągową , elektryczną, elektryczna oświetlenia terenu oraz przebudowa placów utwardzonych i skweru, z zagospodarowaniem terenu (pomnik), przewidzianych do realizacji na działkach o nr geodez. 1659/3, 1659/4, 1659/5, 1659/6, 1660/1, 1660/2, 1661, 1662 przy ul. Św. Stanisława Kostki 5 w Przasnyszu.		
ADRES	Przasnysz, ul. Św. Stanisława Kostki 5, działki o nr ew. gr. 1659/3, 1659/4, 1659/5, 1659/6, 1660/1, 1660/2, 1661, 1662		
FAZA PROJEKTU	PROJEKT WYKONAWCZY		DATA : wrzesień 2017
TYTUŁ RYSUNKU	WEWN. INST. WOD-KAN - RZUT I PIĘTRA		NR RYS.
JEDNOSTKA PROJEKTOWA	PRACOWANIA PROJEKTOWA "AUTORIS" , ul. Pogodna 9 lok. 19, 15-354 Białystok		SKALA 1:100
BRANŻA	INSTAL.SANITARNE	UPRAWNIENIA	PODPIS
PROJEKTANT	mgr inż. Marek Puciłowski	BŁ 143/85,144/88	
SPRAWDZIŁ	mgr inż. Dorota Puciłowska	BŁ 191/01	