Zakres inwestycji

Uzbrojenie Przasnyskiej Strefy Gospodarczej

PSG Chorzele

Powiat Przasnyski
ul. Św. St. Kostki 5
06-300 Przasnysz

KONSORCJUM

"MBZ Andler, Tomczak" sp. j.
ul. Wałowa 6/10
87-800 Włocławek
tel. 054 235 42 90

"Zarząd Inwestycji" sp. z o.o.
ul. Podzamcze 5a
06-300 Nidzica
tel. 024 254 09 80

Maciej Kerpiński	do projektowania w spec. kolejowej WAM/0118/PWOK/13	Kerpiński
Edmund Pastuszek	do projektowania w spec. kolejowej GNB-0607/13/73	

Projekt Budowlany

Torowa

Plan sytuacyjny
Na odcinku od km 2+750 do km 3+650

01-03-2015	1:500	Z	1.5

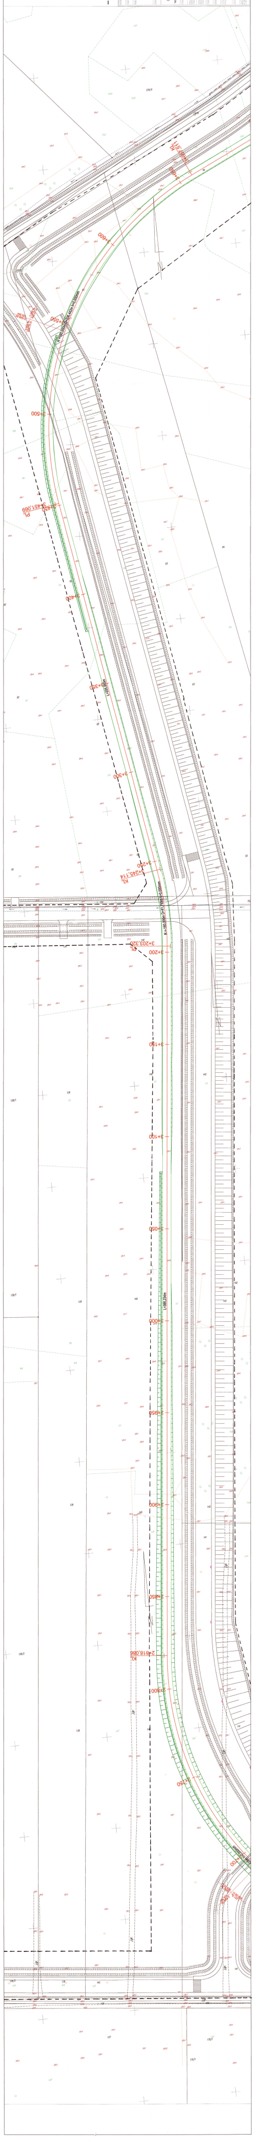

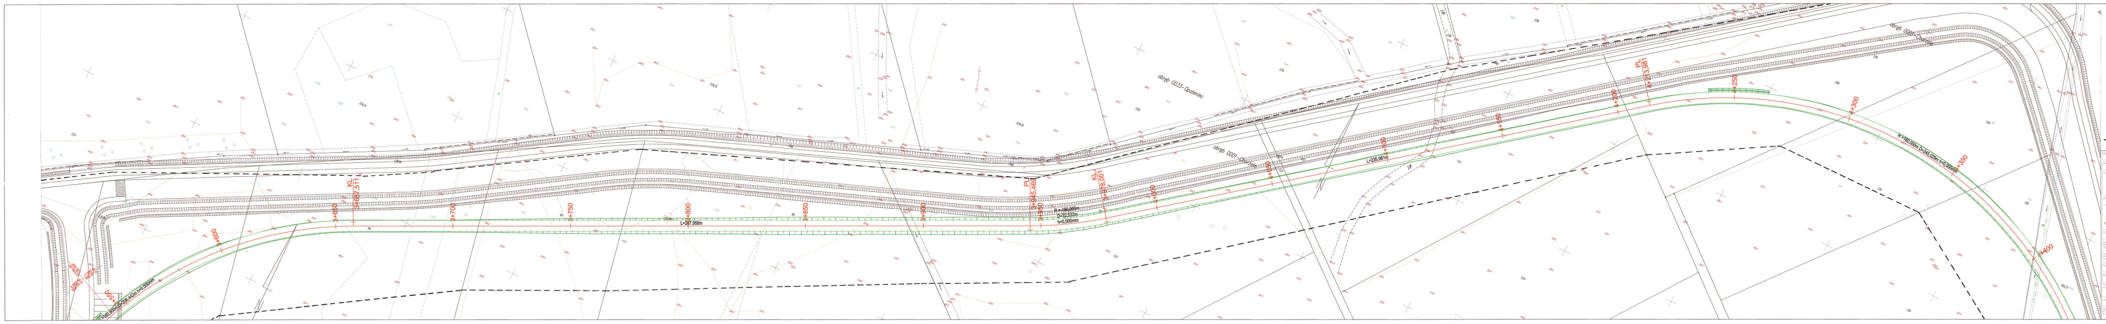
3+550
R =160,000m D=206,442m h=0,000mm
3+600
3+650
KL
3+657,511
3+700
3+750
L=287,958m
3+800
3+850
3+900
PL
3+945,469
3+950
R =-160,000m
D=32,532m
h=0,000mm
KL
3+978,001
4+000
4+050
L=235,981m
4+100
4+150
4+200
PL
4+213,981
4+250
4+300
R =160,000m D=245,029m h=0,000mm
4+350
4+400
obręb 0033–Opaleniec
obręb 0001–Chorzele

- - - ZAKRES INWESTYCJI

NAZWA INWESTYCJI:	Uzbrojenie Przasnyskiej Strefy Gospodarczej		
ZAKRES INWESTYCJI:	PSG Chorzele		
INWESTOR:	Powiat Przasnyski ul. Św. St. Kostki 5 06-300 Przasnysz		
JEDNOSTKA PROJEKTOWA:	KONSORCJUM		
	"MBZ Andler, Tomczak" sp. j. ul. Mallana 8/10 87-800 Włocławek tel. 054 235 42 90	"Zarząd Inwestycji" sp. z o.o. ul. Podrzeczna 5a 99-300 Kutno tel. 024 254 09 80	
FUNKCJA:	IMIĘ I NAZWISKO:	UPRAWNIENIA:	PODPIS:
PROJEKTANT BRANŻY TOROWEJ	Maciej Karpiński	do projektowania w spec. kolejowej WAM/0116/PWOK/13	
SPRAWDZAJĄCY BRANŻY TOROWEJ	Edmund Pastuszek	do projektowania w spec. kolejowej ONB1-907/13/73	
FAZA PROJEKTU:	Projekt Budowlany		
BRANŻA:	Torowa		
TYTUŁ RYSUNKU:	Plan sytuacyjny Na odcinku od km 3+650 do km 4+400		

DATA:	SKALA:	NAZWA PLIKU:	NUMER ARCH.	NUMER RYS.
01-03-2015	1:500	....	2	1.6

WSZELKIE PRAWA AUTORSKIE ZASTRZEŻONE, KOPIOWANIE W JAKIEJKOLWIEK FORMIE, CZĘŚCI LUB W CAŁOŚCI BEZ PISEMNEJ ZGODY "MBZ" ZABRONIONE. PODSTAWA PRAWNA: DZIENNIK USTAW Z DN. 23.02.1994 – NR 24 POZ. 83 – USTAWA PRAWO AUTORSKIE Z PÓŹNIEJSZYMI ZMIANAMI.