


dach

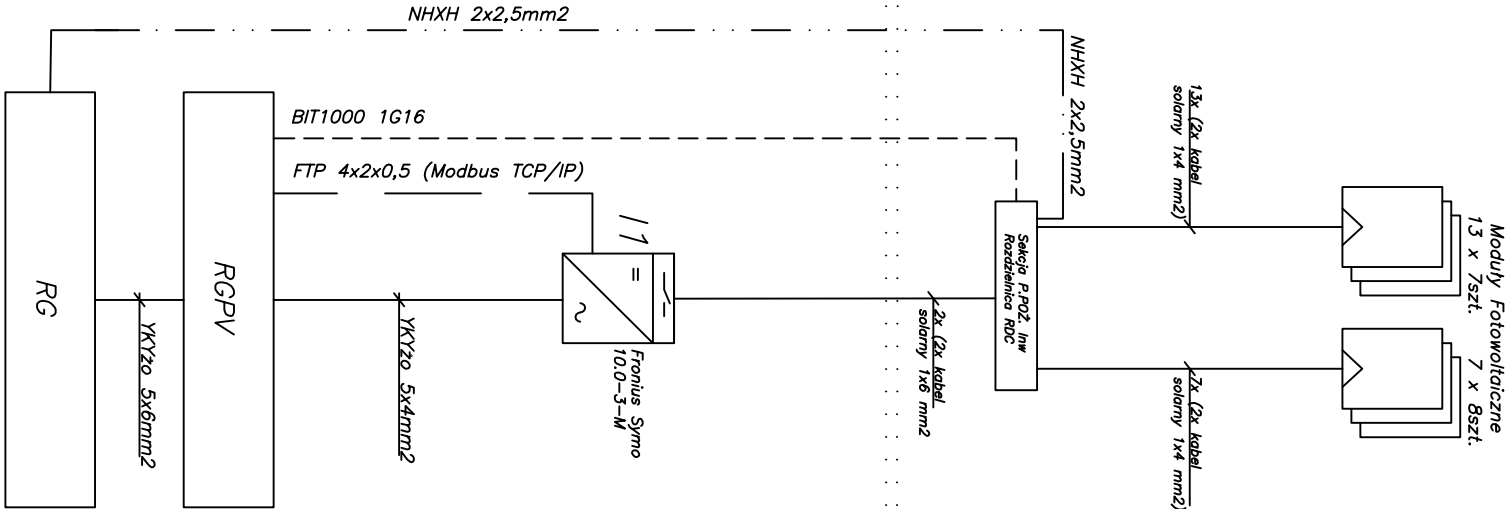

W rozdzielnicy RG należy zapewnić zasilanie wyzwalacza
wzrostowego w rozdzielnicy RDC i wykonać sterowanie z
Przeciwpożarowego Wyłącznika Prądu

Pom. tech. – rozdzielnica główna

Inwestor: POWIAT PRZASNSYNSKI UL. SW. STANISŁAWA KOSTKI 5 06-300 PRZASNSYSZ		Jednostka projektowa:	
Temat projektu: „PRZEBUDOWA Z ROZBUDOWĄ (MODERNIZACJĄ) BUDYNKU SZKOŁY ROLNICZEJ DLA POTRZEB SZKOŁY MUZYCZNEJ I STOPNIA W PRZASNSYSZU”- PROJEKT POD NAZWĄ „WZMOCNIENIE POTENCJAŁU KULTURALNEGO POWIATU PRZASYSKIEGO POPRZECZ DOSTOSOWANIE ISTNIEJĄCEGO OBIEKTU SZKOŁY ROLNICZEJ DO NOWYCH FUNKCJI KULTURALNYCH POWIATU. W TYM SZKOŁY MUZYCZNEJ I STOPNIA W PRZASNSYSZU ”		Projektował: Inż. Bolesław Kuśiak UPR. BUD 1115/94	
Nazwa rysunku: Instalacja fotowoltaiczna. Schemat ideowy		Sprawdził: mgr Inż. Marcin Szlenk UPR. BUD SLK4438/PWOE/13	
Projektował:		Specjalność:	
Inż. Bolesław Kuśiak UPR. BUD 1115/94		Elektryczna	
Specjalność:		Podpis:	
mgr Inż. Marcin Szlenk UPR. BUD SLK4438/PWOE/13		Elektryczna	
Data:		06.2016	
44-100 Gliwice ul. Lipowa 12			
stadium PW		nr rys. E-09	
Skala: -:-		Rew.: 0	