Zestawienie powierzchni użytkowej 1 piętra				
l.p.	pomieszczenie	wykończenie posadzki	wys. pomieszczenia	m2
1.1.	pom. zakulisowe	PCV	3,30	36,99
1.2.	garderoba	PCV	3,30	11,44
1.3.	garderoba	PCV	3,30	11,86
1.4.	wc	gres	3,30	3,86
1.5.	wc	gres	3,30	3,86
1.6.	kl. Schodowa	gres	3,30	16,80
1.7.	sala koncertowa	wykł. dywanowa	6,00	252,02
1.7a	wnęka sceniczna	parkiet	3,30	7,50
1.8.	kl. schodowa	granit	3,30	55,51
Razem				**399,84**

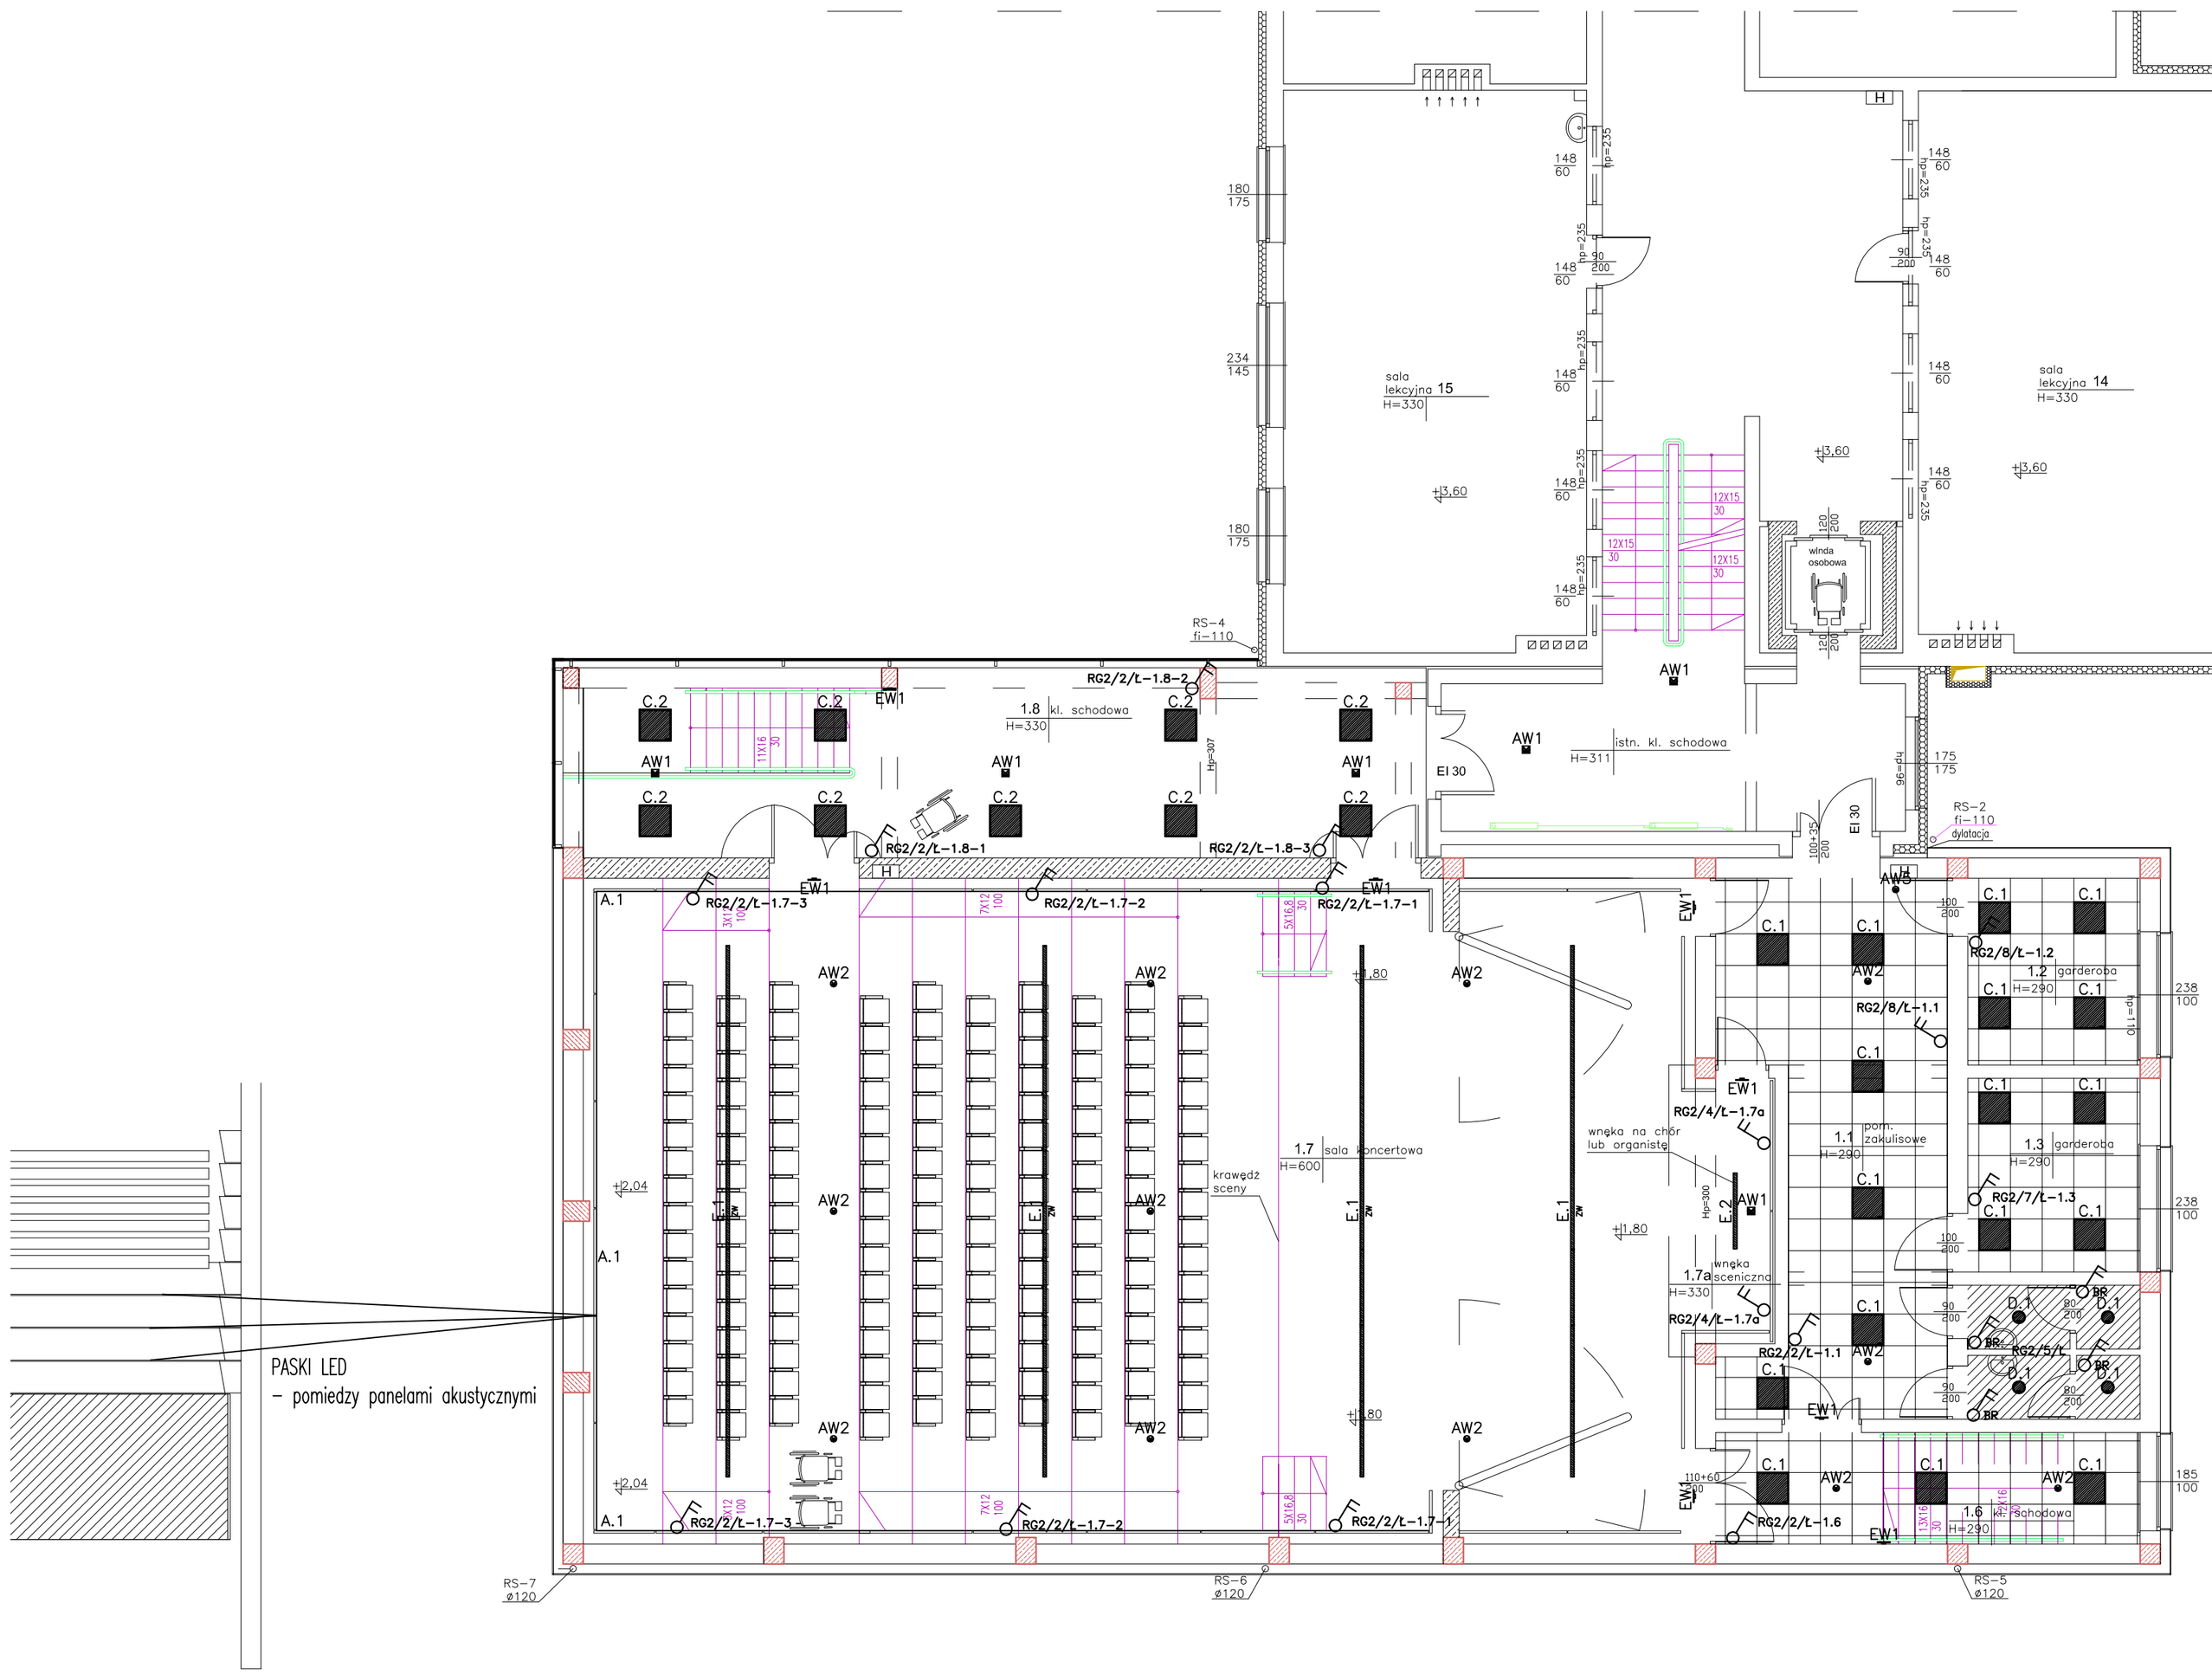

ilość miejsc siedzących na widowni 160szt.

projektowany sufit podwieszany kasetonowy 60x60cm na ruszcie aluminiowym, wysokość zgodnie z oznaczeniem na rysunku

- sufit podwieszany z płytk GK (woda) na ruszcie stalowym, ocynkowanym, wysokość montażu zgodnie z oznaczeniami na rysunku

Uwaga:

Oznaczenia opraw oświetleniowych wg wykazu na rys. nr E-11.

Łącznik oświetlenia dwubiegunowy.

BR Łącznik bryzgoszczelny IP44.

Łącznik oświetlenia jednobiegunowy

RG2/7/L–1.3

Rozdzielnica RG2 / Obwód nr 7

Nr pomieszczenia / Łącznik oświetlenia

Inwestor:
POWIAT PRZASNYSKI
UL. ŚW. STANISŁWA KOSTKI 5
06-300 PRZASNYSZ

Temat projektu:
„PRZEBUDOWA Z ROZBUDOWĄ (MODERNIZACJA) BUDYNKU SZKOŁY ROLNICZEJ DLA POTRZEB SZKOŁY MUZYCZNEJ I STOPNIA W PRZASNYSZU"- PROJEKT POD NAZWĄ „ WZMOCNIENIE POTENCJAŁU KULTURALNEGO POWIATU PRZASNYSKIEGO POPRZEZ DOSTOSOWANIE ISTNIEJĄCEGO OBIEKTU SZKOŁY ROLNICZEJ DO NOWYCH FUNKCJI KULTURALNYCH POWIATU, W TYM SZKOŁY MUZYCZNEJ I STOPNIA W PRZASNYSZU "

Nazwa rysunku:
Rzut piętra 1. Instalacja oświetlenia

Jednostka projektowa:
PROFIL STUDIO ARCHTEKTONICZNE REALIZACJA INWESTYCJI
44-100 Gliwice ul. Lipowa 12

Projektował:	Specjalność:	Podpis:	Data:
inż. BOLESŁAW KUSIAK UPR. BUD 1115/94	Elektryczna		06.2016
Sprawdził: mgr inż. Marcin Szlenk UPR. BUD. SLK/4438/PWOE/13	Specjalność: Elektryczna	Podpis:	
stadium: PW	nr rys.: E-13	Skala: 1:100	Rew.: 0