

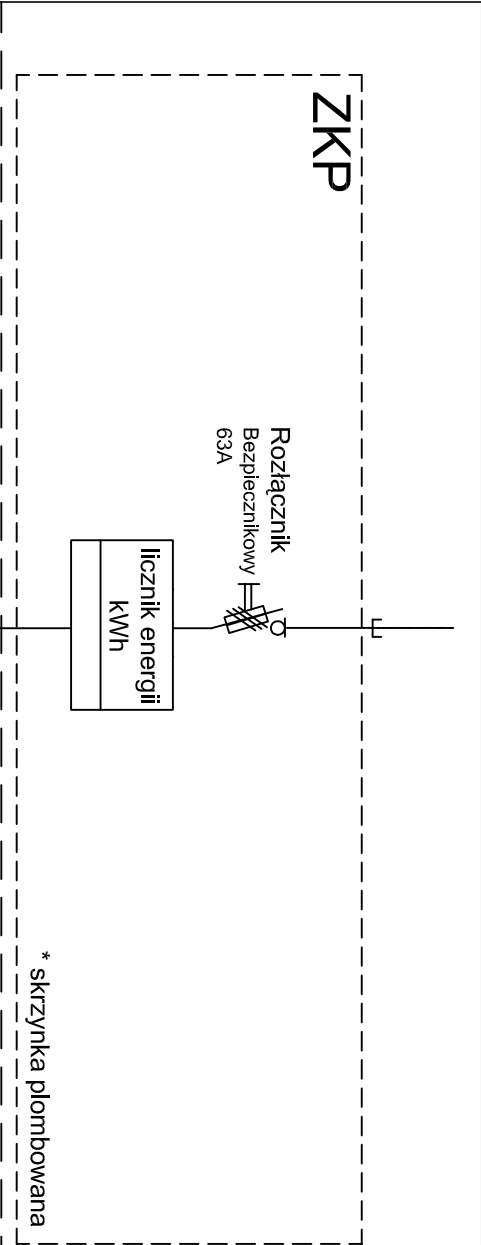


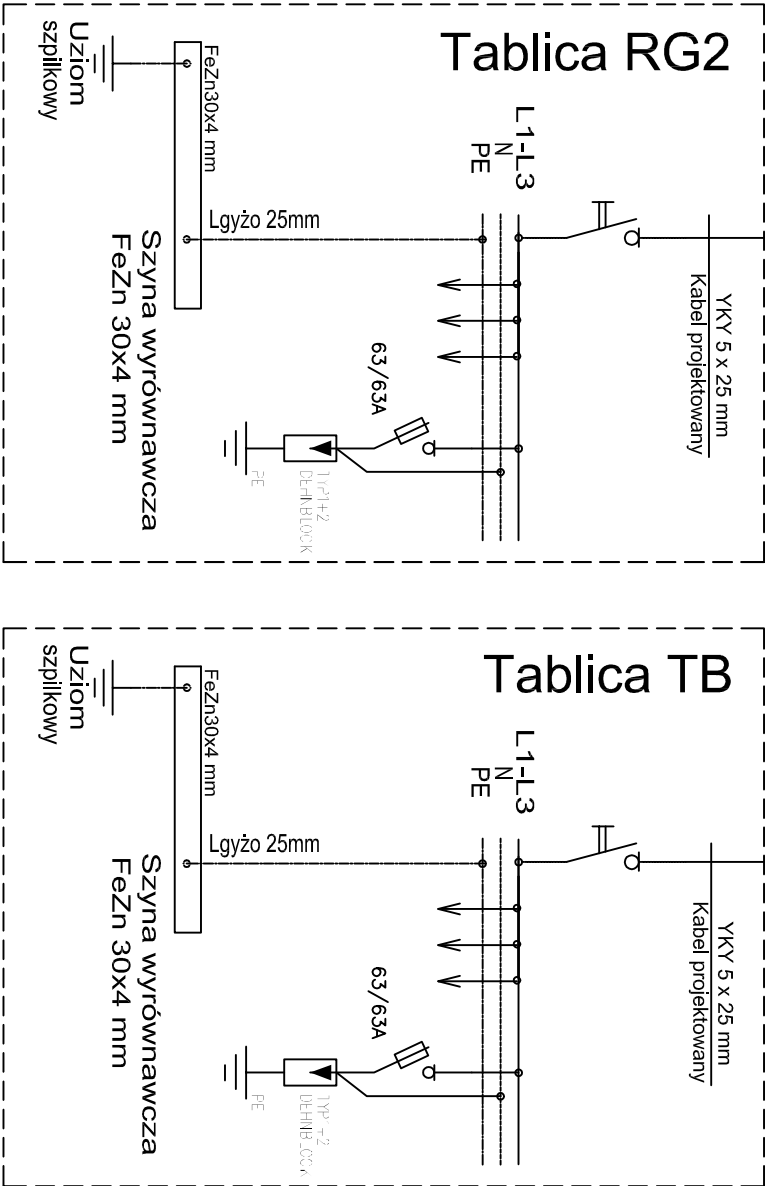

UKŁAD SIECI ZASILAJĄCEJ: TNC

MIEJSCE ROZGRANICZENIA WŁASNOŚCI
SIECI DYSTRYBUCYJNEJ I INSTALACJI PODMIOTU PRZYŁĄCZANEGO:
ZACISKI NA LISTWIE ZACISKOWEJ ZA UKŁADEM POMIAROWO-ROZLICZENIOWYM W
KIERUNKU INSTALACJI ODBIORCY

Zakres projektu ▽

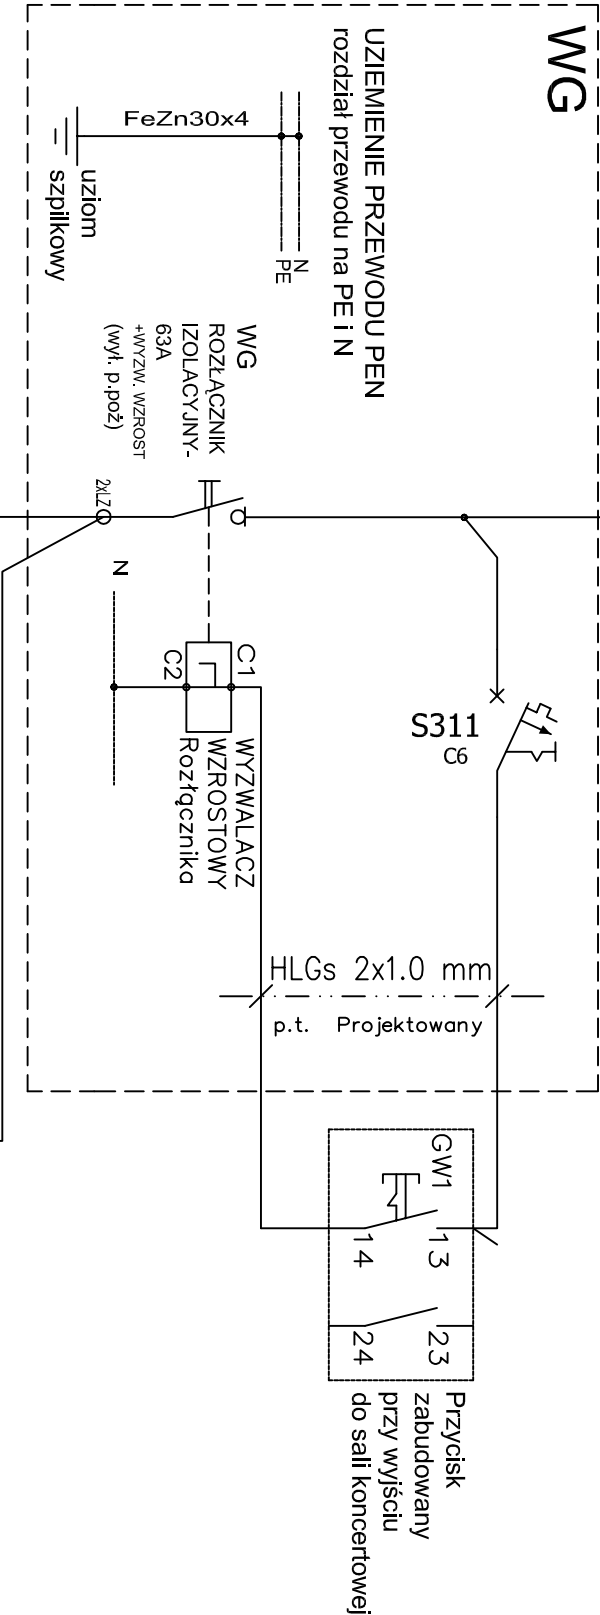

Szybkie wyłączenie

TNS

Inwestor: POWIAT PRZASNYSKI UL. ŚW. STANISŁAWA KOSTKI 5 06-300 PRZASNYSZ		Jednostka projektowa:		
Temat projektu: „PRZEBUDOWĄ Z ROZBUDOWĄ (MODERNIZACJĄ) BUDYNKU SZKOŁY ROLNICZEJ DLA POTRZEB SZKOŁY MUZYCZNEJ I STOPNIA W PRZASNYSZU”. PROJEKT POD NAZWĄ „WZMOCNIENIE POTENCJAŁU KULTURALNEGO POWIATU PRZASNYSKIEGO POPRZECZ DOSTOSOWANIE ISTNIEJĄCEGO OBIEKTU SZKOŁY ROLNICZEJ DO NOWYCH FUNKCJI KULTURALNYCH POWIATU, W TYM SZKOŁY MUZYCZNEJ I STOPNIA W PRZASNYSZU ”		PROFIL STUDIO ARCHYTEKTONICZNE REALIZACJA INWESTYCJI 44-100 Gliwice ul. Lipowa 12		
Nazwa rysunku:				
Schemat zasilania. Schemat ideowy				
Projektował: inż. BOLESŁAW KUSIAK UPR. BUD 1115/94		Specjalność: Elektryczna	Podpis:	Data:
Sprawdził: mgr inż. Marcin Szlenk UPR. BUD. SLK/4438/PWOE/13		Specjalność: Elektryczna	Podpis:	06.2016
stadium PW	nr rys. E-15	Skala: -:-	Rew.: 0	

ZK - istniejące złącze kablowo-pomiarowe na zewnętrznej ścianie budynku (bez zmian)

WG - rozłącznik główny (p.poż), zabudowany przy złączu ZK na zewnętrznej ścianie budynku, gdzie znajduje się rozdział przewodu PEN na PE i N

RG2 - tablica zasilająca parter i piętro 1
TB - tablica zasilająca piętro 2