



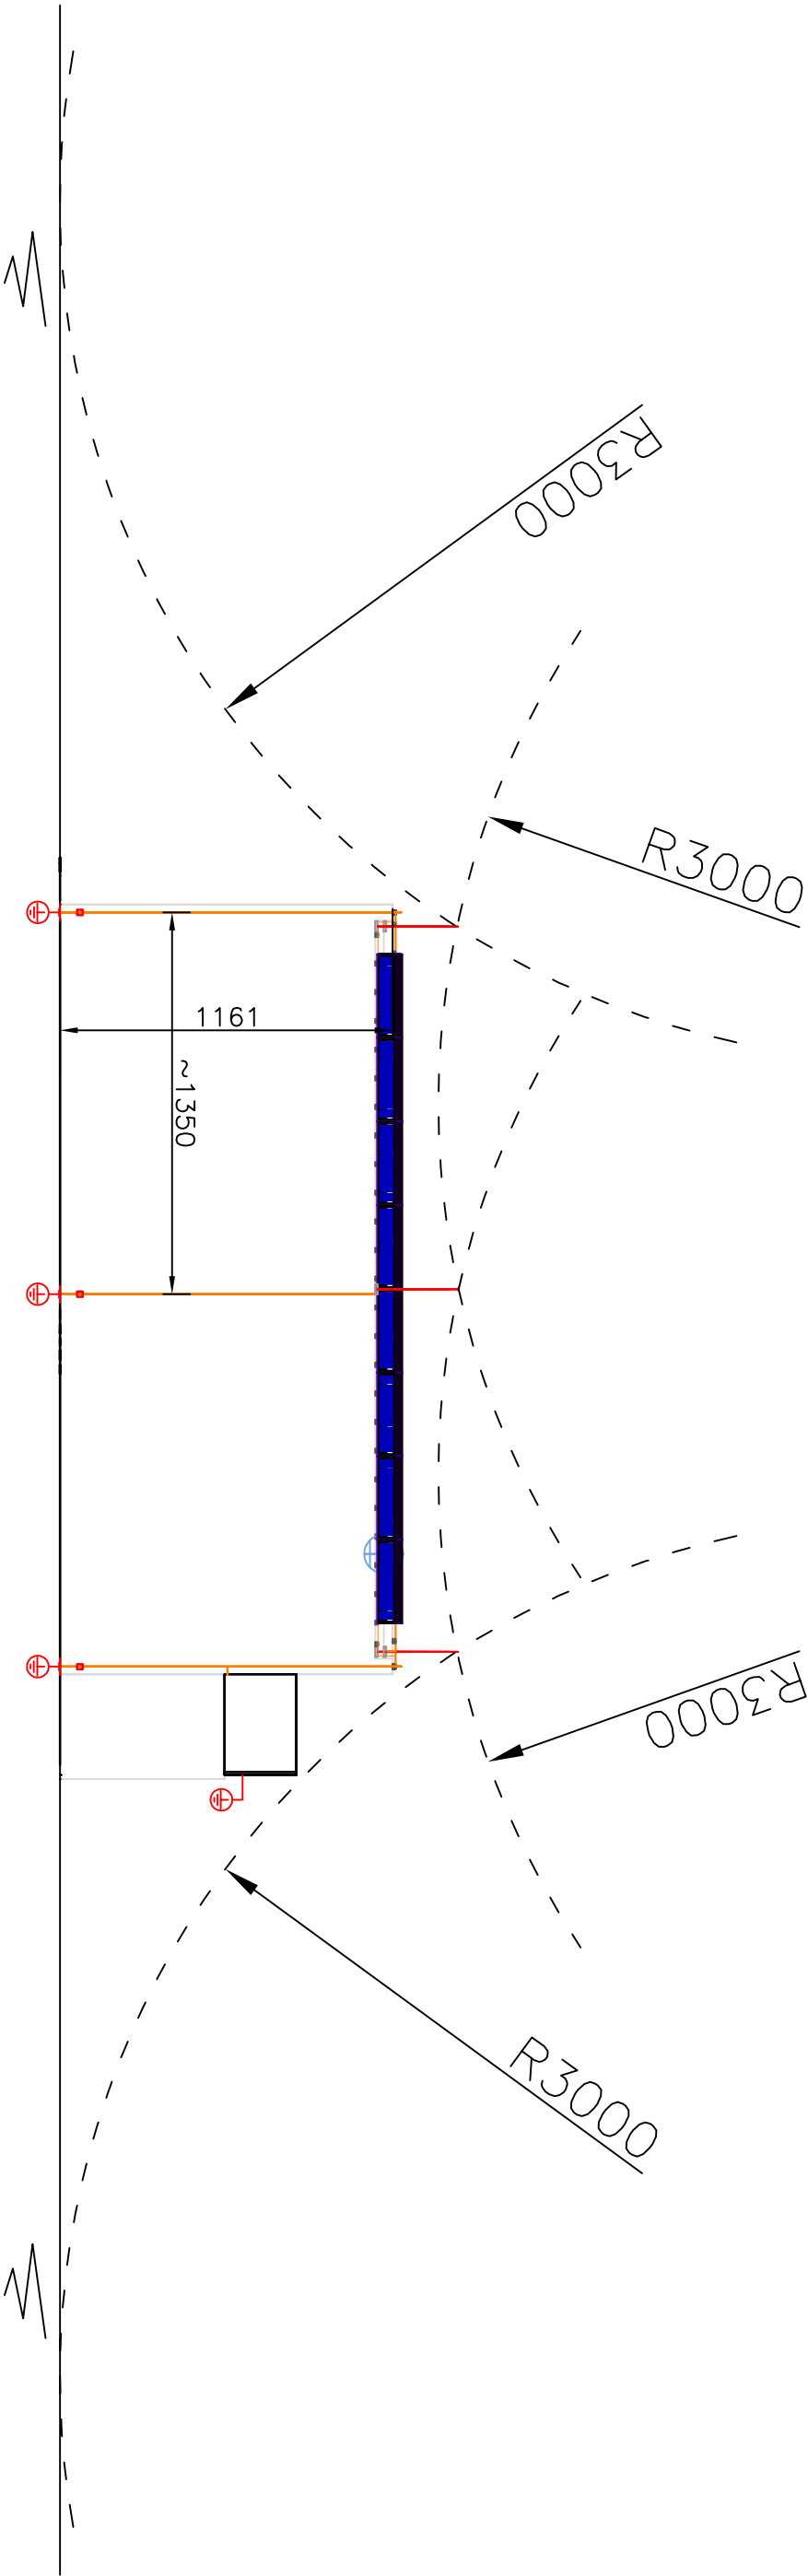

~3052

~1370

AH 30040  
AH 30030  
AH 25023 -  
6 m (<10 Ohm)

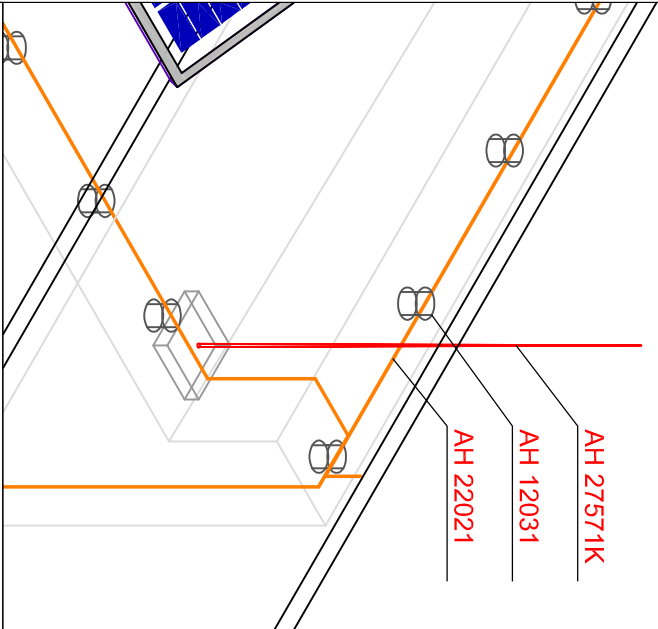

Investor:  
POWIAT PRZASNYSKI  
UL. ŚW. STANISŁAWA KOSTKI 5  
06-300 PRZASNYSZ

Temat projektu:

„PRZEBUDOWA Z ROZBUDOWĄ (MODERNIZACJA) BUDYNKU SZKOŁY ROLNICZEJ DLA POTRZEB SZKOŁY MUZYCZNEJ I STOPNIA W PRZASNYSZU”. PROJEKT POD NAZWĄ „WZMOCNIENIE POTENCJAŁU KULTURALNEGO POWIATU PRZASNYSKIEGO POPRZECZ DOSTOSOWANIE ISTNIEJĄCEGO OBIEKTU SZKOŁY ROLNICZEJ DO NOWYCH FUNKCJI PRZASNYSZU”

Nazwa rysunku:

Instalacja odgromowa

Uwaga:  
1. Zażołono II klasa LPS (konieczne uzziemienie balustrady technicznej)

- Ospzręł firmy AH Hardł Kraków
- Odsłęł izolacyjny w powęłrzu od innych instalacji (FV, kamery, inne) 0,5 m (s=0,06\*0,66\*12/1)
- Mozliwłe prowadzenie przewodów odprowadzających pod ociepleniem AH 30040+30030
- Uziom szpilkowy wbiłany składany, stal nierdzewna, głębokość 6 m do uzyskania <10 Ohm

Podstawowe materiały:

- Druł Ø8 mm, stal ocynkowana 22021 - 180m
- Uchwylły z obciążeniem 12031 - 80szł.
- Masłł odgromowy stal ocynkowana 2,4 m z obciążnikiem 27571K - 6 kpl.
- Uziom składany nierdzewny ok 6m 25023 - 6 kpl.
- Skrzynki kontrolne 30040+30030 - 6 kpl.
- Uchwylły, złączki, połączenia rynnowe wg zapotrzebowanie Wykonawcy

Jednostka projektowa:

PROFIL STUDIO ARCHITEKTONICZNE  
REALIZACJA INWESTYCJI

44-100 Gliwice  
ul. Lipowa 12

Projektował:

Inż.Bolesław Kusiał  
UPR. BUD 1115194

Specjalność:  
Elektryczna

Podpis:

Data:

Sprawdził:

mgr inż. Mariusz Szlenk  
UPR. BUD SLK/4438/PWOE/13

Specjalność:  
Elektryczna

Podpis:

06.2016

stadium

PW

nr rys.

E-20

Skala:

-:-

Rev.:

0

Wszystkie wymiary w [cm]