# PRZEKRÓJ KONSTRUKCYJNY

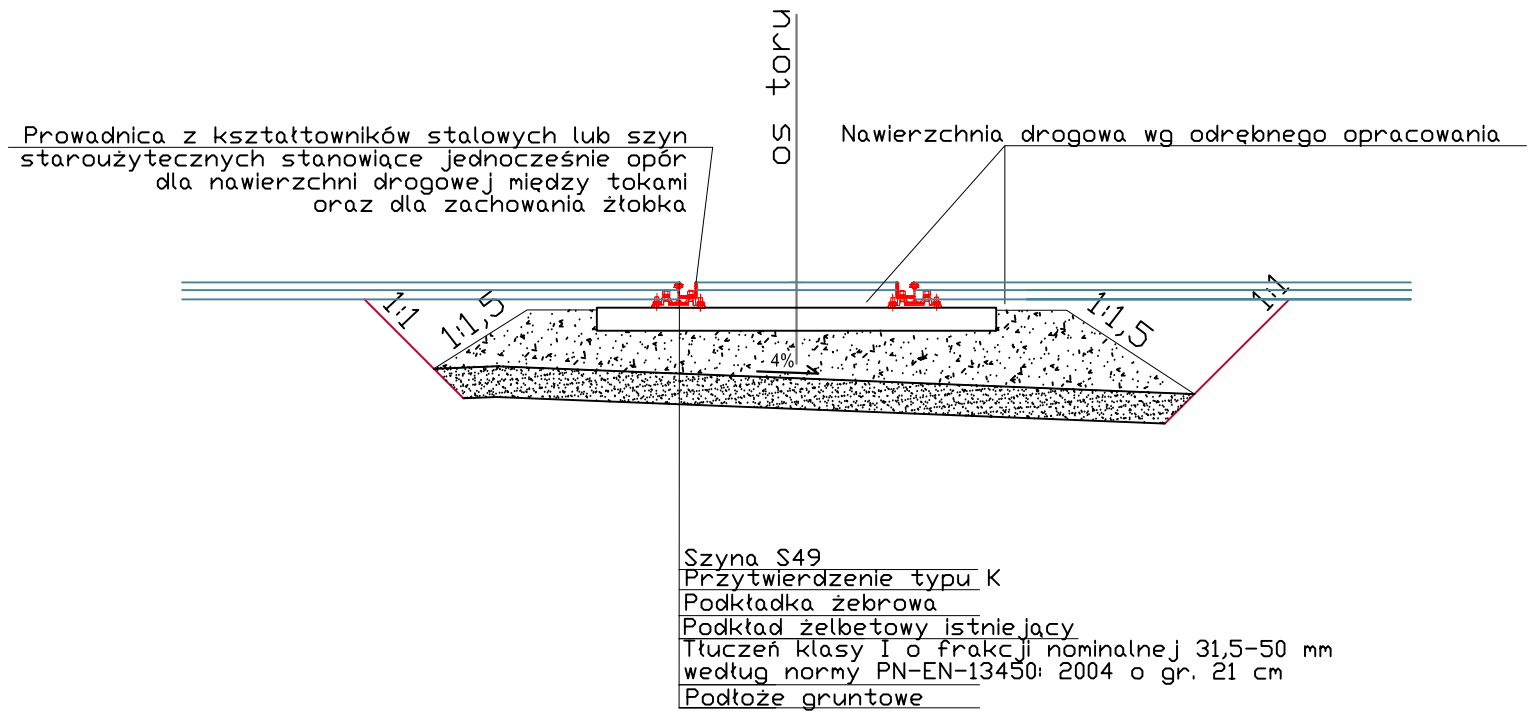


| | |
|---|---|
| NAZWA INWESTYCJI: | Uzbrojenie Przasnyskiej Strefy Gospodarczej |
| ZAKRES INWESTYCJI: | PSG Chorzele |
| INWESTOR: | Powiat Przasnyski<br>ul. Św. St. Kostki 5<br>06-300 Przasnysz |
| JEDNOSTKA PROJEKTOWA: | KONSORCJUM |

"MBZ Andler, Tomczak" sp. j. ul. Maślana 8/10
87-800 Włocławek tel. 054 235 42 90

"Zarząd Inwestycji" sp. z o. o. ul. Podrzeczna 5a
99-300 Kutno tel. 024 254 09 80

| FUNKCJA: | IMIĘ I NAZWISKO: | UPRAWNIENIA: | PODPIS: |
|---|---|---|---|
| PROJEKTANT BRANŻY TOROWEJ | Maciej Karpiński | do projektowania w spec. kolejowej WAM/0116/PWOKI/13 | |
| SPRAWDZAJĄCY BRANŻY TOROWEJ | Edmund Pastuszek | do projektowania w spec. kolejowej ONB1-907/13/73 | |

| | |
|---|---|
| FAZA PROJEKTU: | Projekt Wykonawczy |
| BRANŻA: | Torowa |
| RYSUNKU: | Przekrój konstrukcyjny na przejeździe |

| 04-2015 | SKALA: 1:50 | NAZWA PLIKU: ********** | NUMER ARCH: | NUMER RYS.: |
|---|---|---|---|---|

WSZELKIE PRAWA AUTORSKIE ZASTRZEŻONE. KOPIOWANIE W JAKIEJKOLWIEK FORMIE, (CZĘŚCI LUB W CAŁOŚCI) BEZ PISEMNEJ ZGODY "MBZ" ZABRONIONE. PODSTAWA PRAWNA: DZIENNIK USTAW Z DN. 23.02.1994 – NR 24 POZ. 83 – USTAWA PRAWO AUTORSKIE Z PÓŹNIEJSZYMI ZMIANAMI.