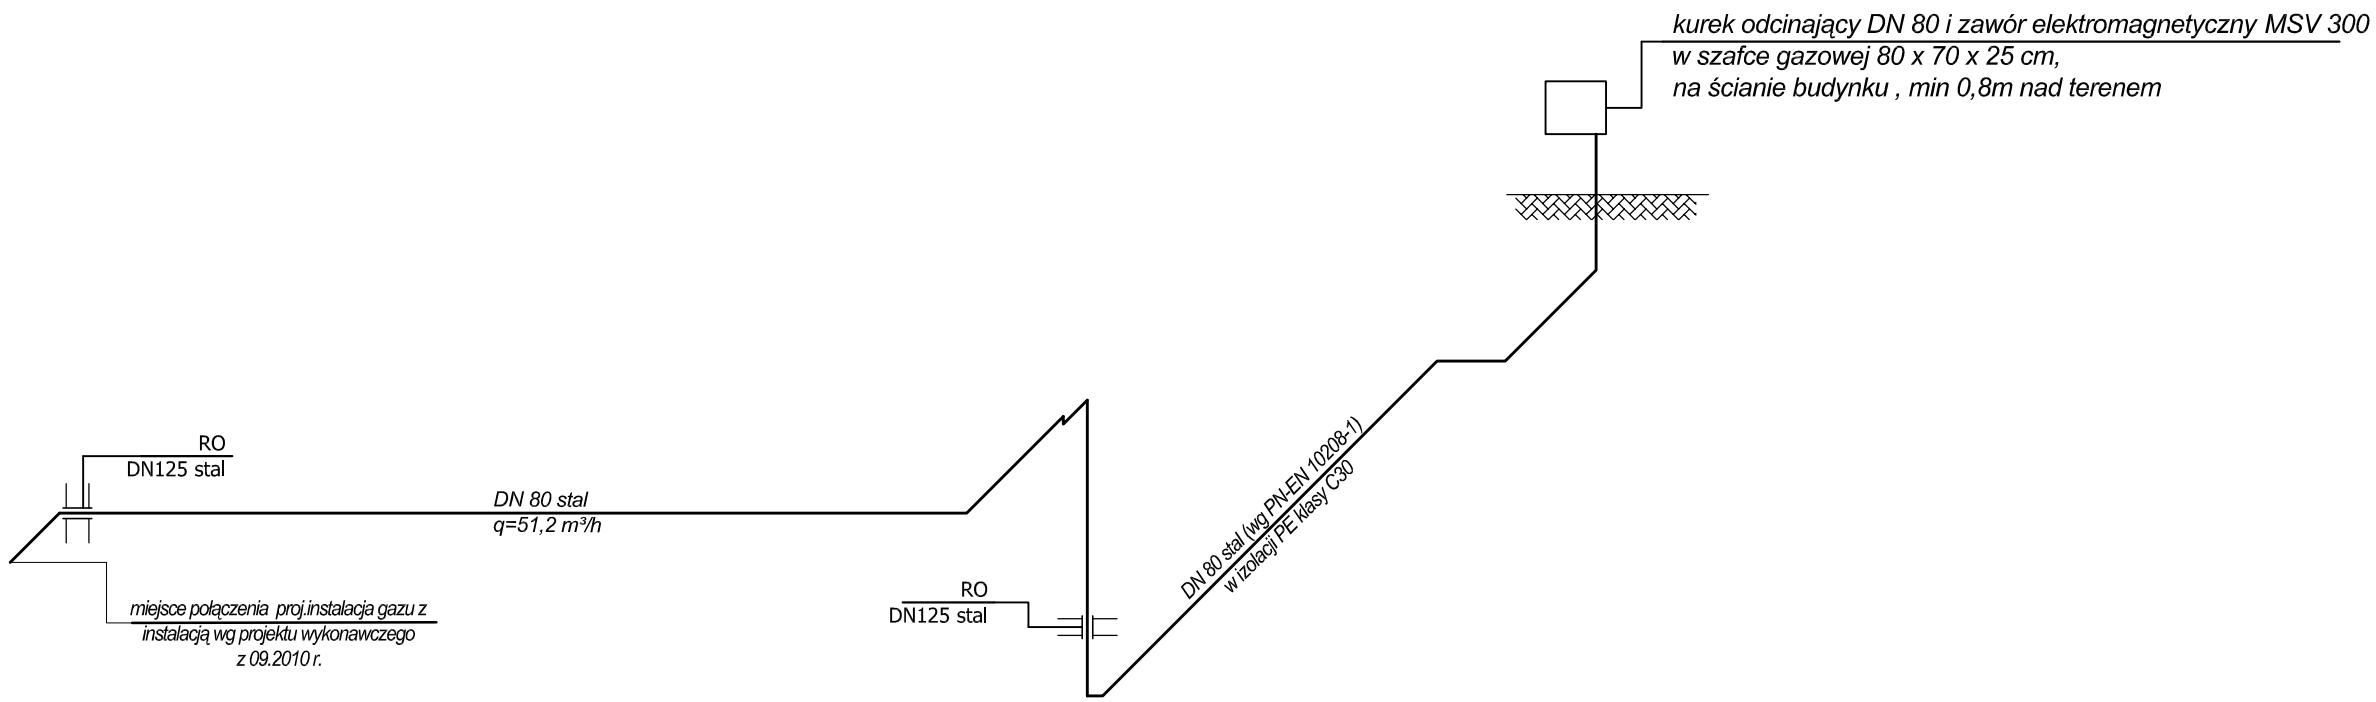

ARCHITEKTONICZNE PRZEDSIĘBIORSTWO
USŁUGOWO - HANDLOWE BUDOWNICTWA

AUTORSKA PRACOWNIA PROJEKTOWA – 31–072 KRAKÓW UL. WIELOPOLE 18b TEL. 422–55–70, 422–54–37

INWESTOR POWIAT PRZASNYSKI UL. ŚW. ST. KOSTKI 5 06–300 PRZASNYSZ	FUNKCJA	NAZWISKO	NR UPRAW.	PODPIS
	Gen.projektant	mgr inż.arch. L.MANECKI	97 / 65	
	Projektował	mgr inż. Ł.PILCH	MAP/0231/POOS/11	
OBIEKT PRZEWIĄZKA ŁĄCZĄCA ISTNIEJĄCY BUDYNEK HALI SPORTOWEJ ZESPOŁU SZKÓŁ PONADGIMNAZJALNYCH W CHORZELACH Z REALIZOWANYM BUDYNKIEM KRYTEJ PŁYWALNI ORAZ LOKALIZACJA ZBIORNIKÓW NA GAZ PROPAN ZASILAJĄCY KOTŁOWNIĘ W REALIZOWANYM OBIEKCIE KRYTEJ PŁYWALNI NA DZIAŁKACH NR EWID. 1080/3 I 1080/4 PRZY UL. SZKOLNEJ W CHORZELACH W RAMACH MAZOWIECKIEGO CENTRUM SPORTÓW ZIMOWYCH – KOMPLEKS CHORZELE	Opracował	mgr inż. A.GROCHAL		
	Sprawdził	inż. E.PILCH	182/98	
	Branża	SANITARNA		
TREŚĆ RYSUNKU ROZWINIĘCIE AKSONOMETRYCZNE INSTAL. GAZU	Stadium	PROJEKT WYKONAWCZY	Skala	Nr rysunku
	Nr proj.	CRU/172/2012	1:100	S-G-04
	Data	STYCZEŃ 2012		