


Kanalizacja deszczowa - projektowana

r. tłoczny - projektowany

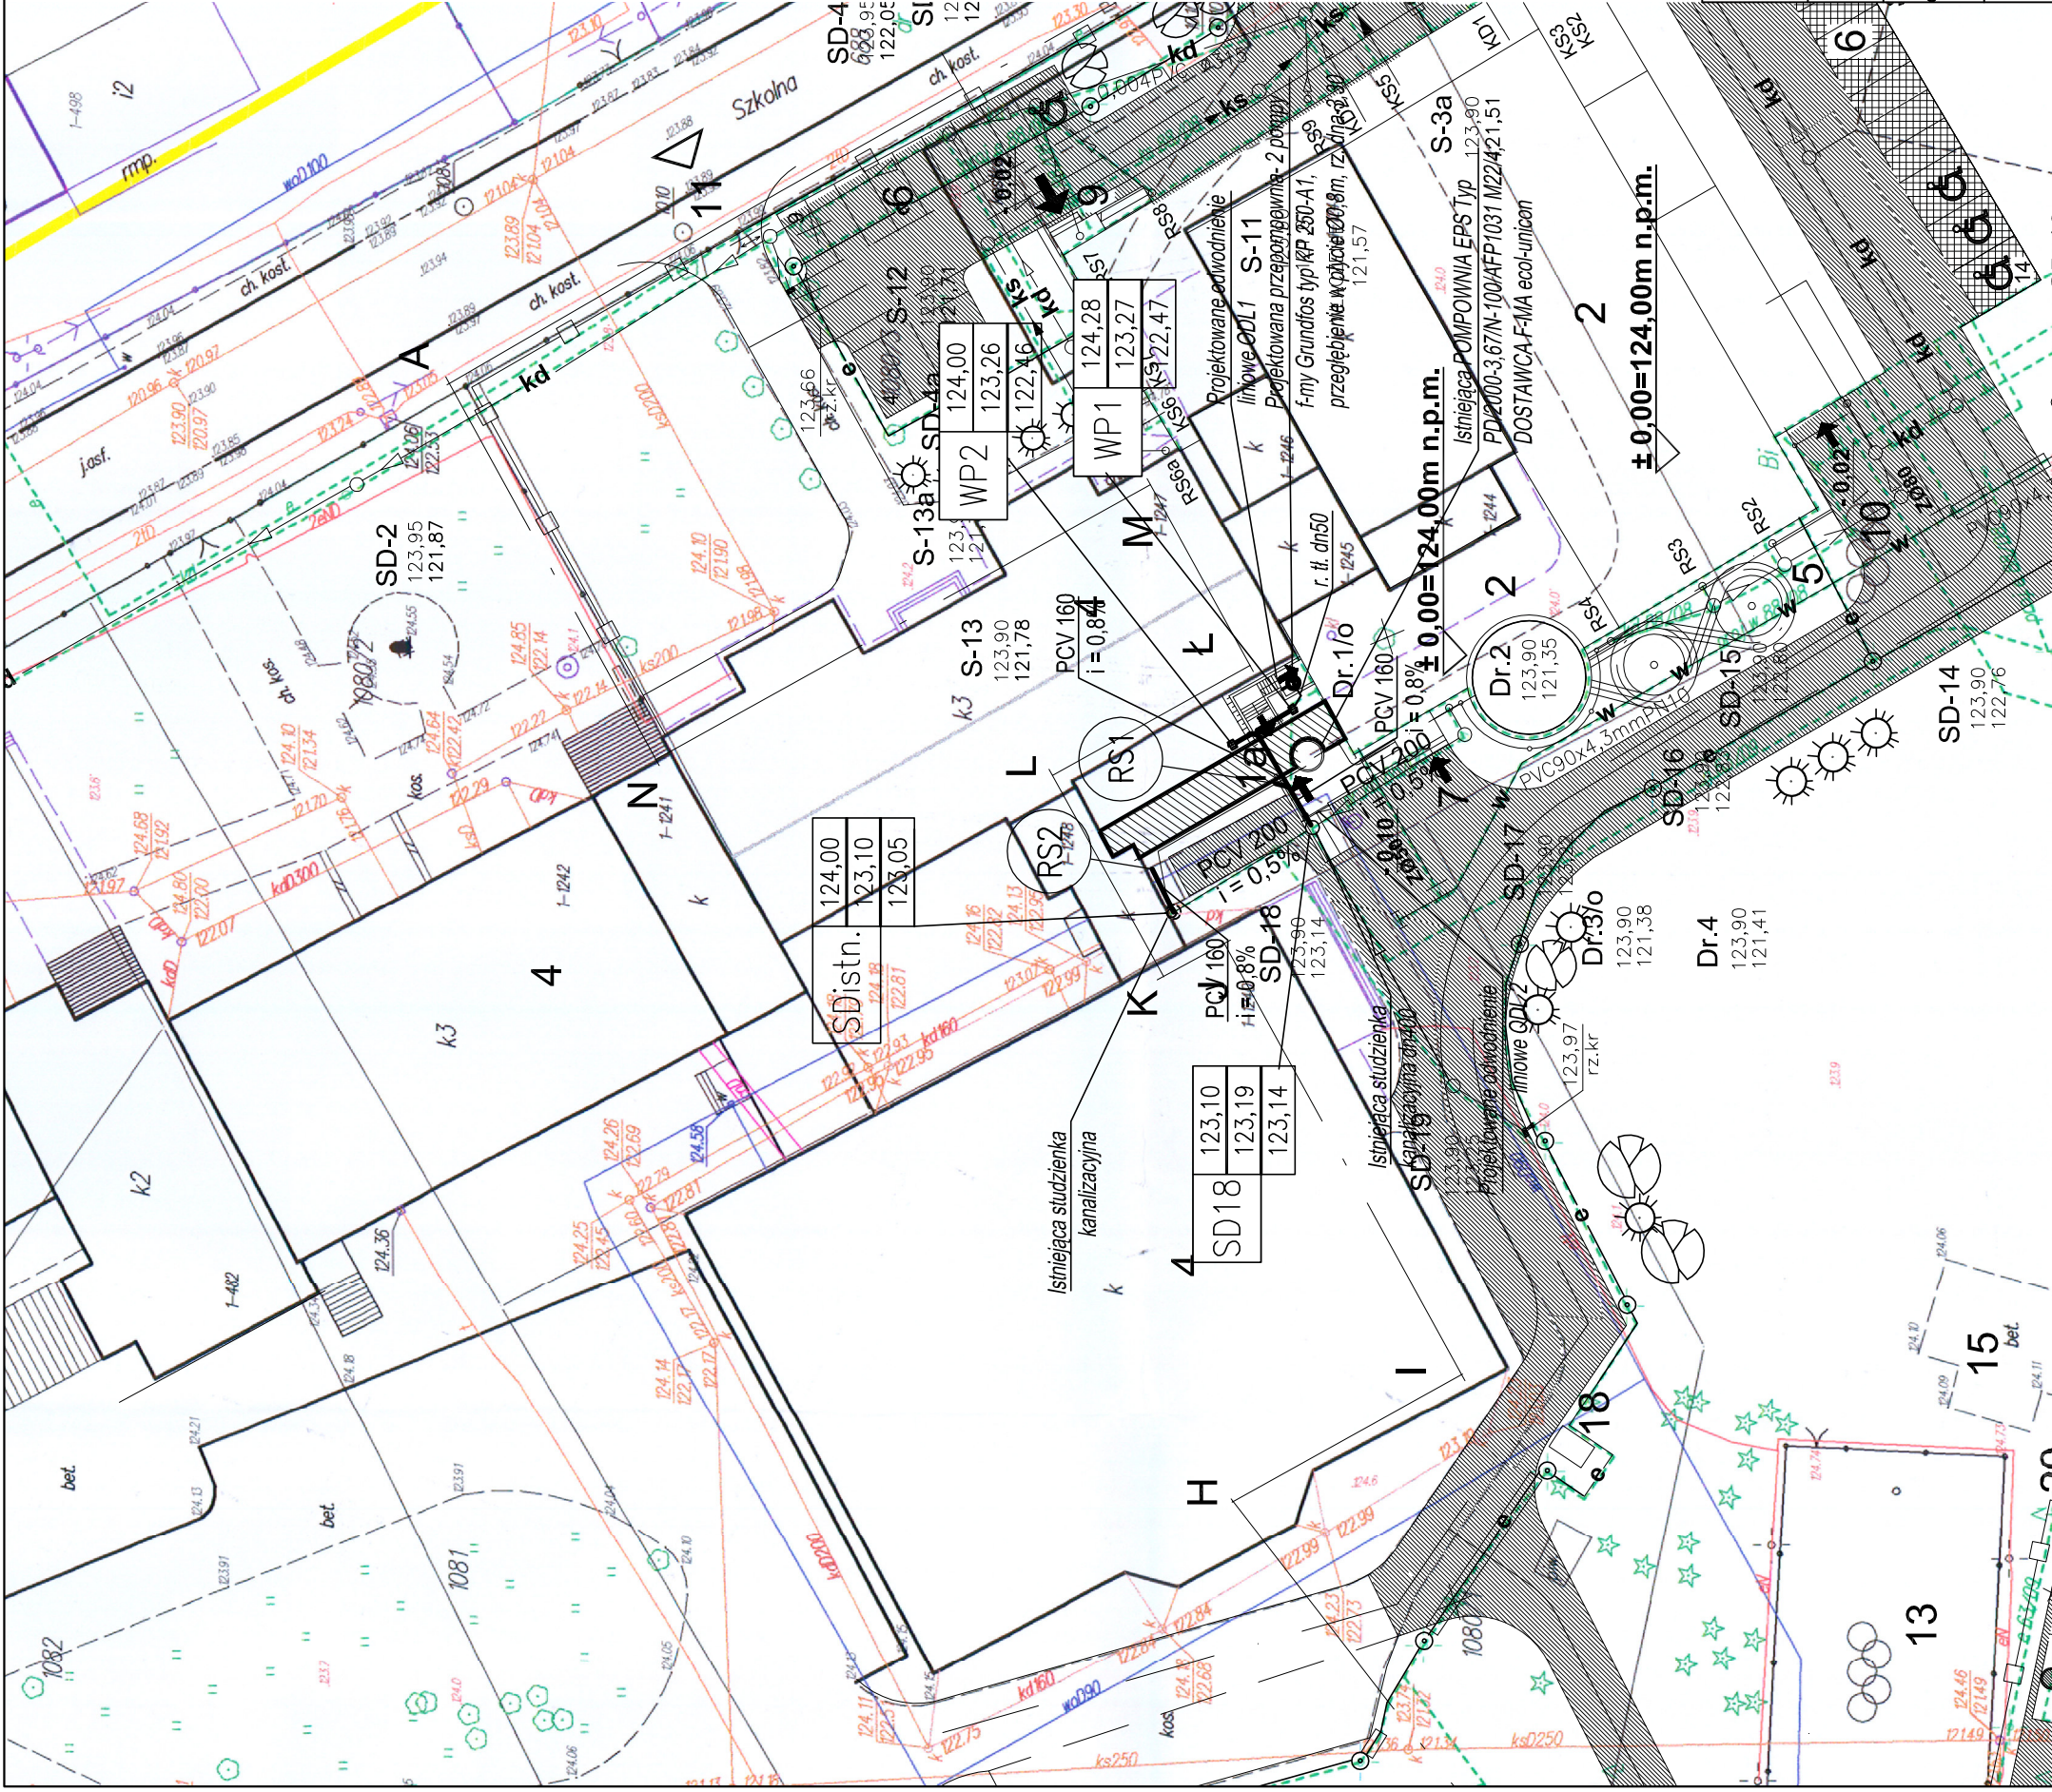

**ARCHITEKTONICZNE
PRZEDSIĘBIORSTWO**
USŁUGOWO - HANDLOWE BUDOWNICTWA
AUTORSKA PRACOWNIA PROJEKTOWA - 31-072 KRAKÓW UL. WIELOPOLE 185 TEL. 422-55-70, 422-54-37

INWESTOR	POWIAT PRZASNYSKI UL. ŚW. ST. KOSTKI 5 06-500 PRZASNYSZ	FUNKCJA	NAZWISKO	NR UPRAW.	PODPIS
		Gen. projektant	mgr inż. L. MARCINIAK	97 / 65	
		Projektował	mgr inż. J. PILCH	IMAP/0231/0005/11	
		Opracował	mgr inż. M. ZŁODZIŃSKA		
		Sprawił	mgr inż. E. PILCH	182/98	
TREŚĆ RYSUNKU	Zagospodarowanie terenu	Bronza	SANITARNIA		
		Stadium	PROJEKT WYKONAWCZY		
		Nr proj.	CNU/172/2012		
		Data	STYCZEŃ 2012		
			Skala		Nr rysunku
			1:500		S-KD-01