LEGENDA

————	Kanalizacja deszczowa

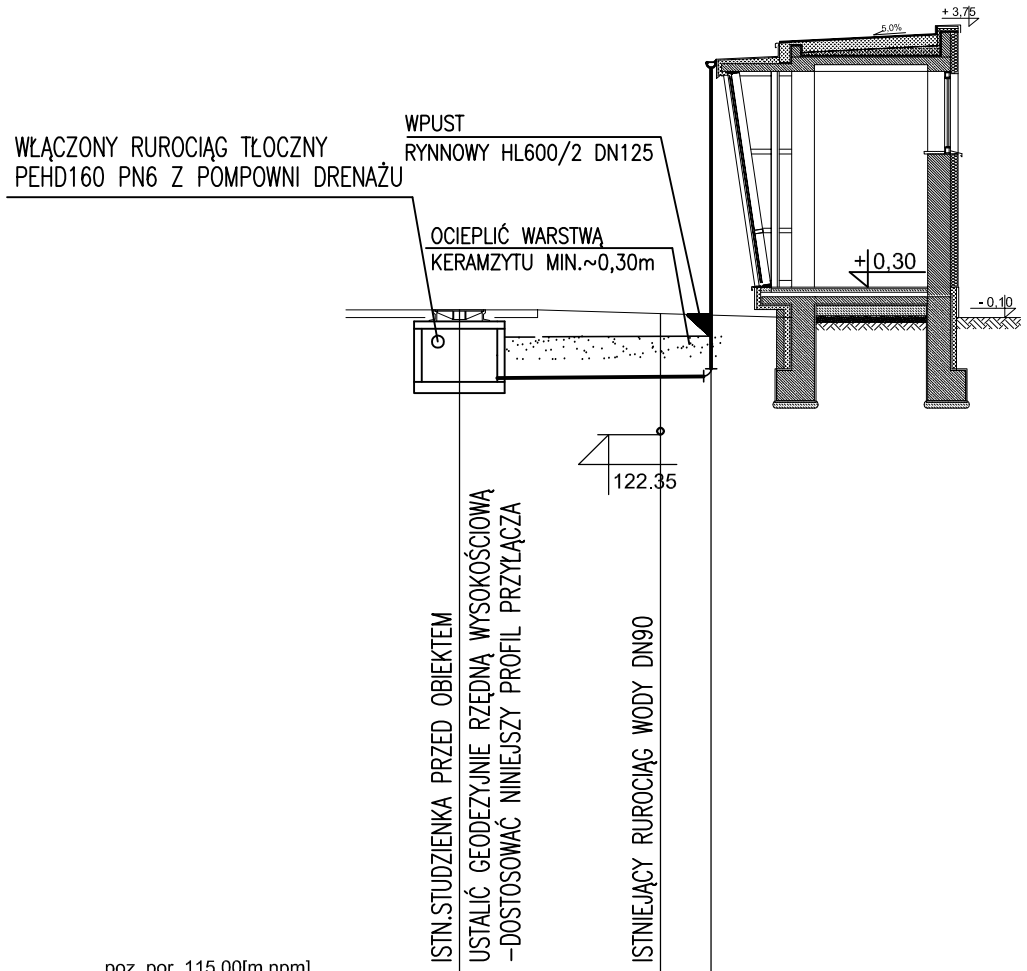

poz. por. 115.00[m npm]

	SDistn.		RS2	
Rzędne terenu / stropu [m npm]	124.00		123.95	123.92
Rzędne dna kanału [m npm]	123.05	123.10	123.12	123.17
Zagłębienie [m]	0.95		0.81	0.76
Przekroje i spadki [-]		160 PCV i=0.8%		
Odległości [m]	0.00	2.66	2.66	3.33

ARCHITEKTONICZNE PRZEDSIĘBIORSTWO
USŁUGOWO - HANDLOWE BUDOWNICTWA
AUTORSKA PRACOWNIA PROJEKTOWA – 31–072 KRAKÓW UL. WIELOPOLE 18b TEL. 422–55–70, 422–54–37

INWESTOR
POWIAT PRZASNYSKI
UL. ŚW. ST. KOSTKI 5
06–300 PRZASNYSZ

OBIEKT
PRZEWIĄZKA ŁĄCZĄCA ISTNIEJĄCY BUDYNEK HALI SPORTOWEJ ZESPOŁU SZKÓŁ PONADGIMNAZJALNYCH W CHORZELACH Z REALIZOWANYM BUDYNKIEM KRYTEJ PŁYWALNI ORAZ LOKALIZACJA ZBIORNIKÓW NA GAZ PROPAN ZASILAJĄCY KOTŁOWNIĘ W REALIZOWANYM OBIEKCIE KRYTEJ PŁYWALNI NA DZIAŁKACH NR EWID. 1080/3,1,1080/4 PRZY UL. SZKOLNEJ W CHORZELACH W RAMACH MAZOWIECKIEGO CENTRUM SPORTÓW ZIMOWYCH – KOMPLEKS CHORZELE

FUNKCJA	NAZWISKO	NR UPRAW.	PODPIS
Gen.projektant	mgr inż.arch. L.MANECKI	97 / 65	
Projektował	mgr inż. Ł.PILCH	MAP/0231/POOS/11	
Opracował	mgr inż. M.Zł.OCIŃSKA		
Sprawdził	inż. E.PILCH	182/98	
Branża	SANITARNA		
Stadium	PROJEKT WYKONAWCZY		
Nr proj.	CRU/172/2012		
Data	STYCZEŃ 2012		

TREŚĆ RYSUNKU
Profil kan. deszcz. od RS2 do SDistn.

Skala 1:100

Nr rysunku S–KD–03