

LEGENDA


Kanalizacja deszczowa

przewód tłoczny

1. Elastyczny łącznik DN40

2. Zasuwa odcinająca

3. Kłapa zwrotna z atestem PA-1

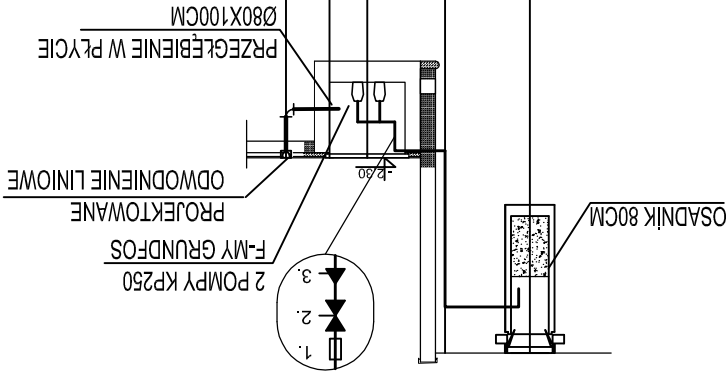

Rzędne terenu / stropu [m npm]	Rzędne dna kanału [m npm]	Zagłębienie [m]	Przekroje i spadki [-]	Odległości [m]
0.00	124.28	1.81	R. Tł.DN50 i=0.0%	0.00
1.12	123.67	0.61		1.12
1.03	121.61	2.67		1.03
2.15	120.70	1.00		2.15
2.65	121.05	0.65		2.65
3.20	121.70	0.64		3.20

WP1	S1	ODL1
-----	----	------

INWESTOR POWIAT PRZASNYSKI UL. ŚW. ST. KOSTKI 5 06-300 PRZASNYSZ OBJEKT PRZEMIANA I ACZĄCA ISTEIACJY BUDNEK HAU SPORTEWJ ZESPOLU SZKOL PODADGIMAZJALNICH W CHORZELACH I REALIZOWANYM BUDYNEM KRYTEJ PLYWALNI ORAZ LOKALIZACJA ZBIORNIKOW NA GAZ PRZEMIANY KOTLOWNIE NA BZAKACH NR 6200/5 I 1000/4 PRZY UL. SZCZOLNEJ W CHORZELACH W RAMACH MAZOWIECKIEGO CENTRUM SPORTEW ZIMOWYCH - KOMPLEKS CHORZEL TREŚĆ RYSUNKU	FUNKCJA NAZWISKO NR UPRAW. PDPIS	Gen.projektant L.MANECKI mgr inż. 97 / 65	Projektował L.PILCH MAP/0231/P00S/1	Opracował M.ZŁOCIŃSKA	Sprawdził inż. E.PILCH 182/98	Branża SANITARNIA	Stadium PROJEKT WYKONAWCZY	Nr proj. GRU/172/2012	Data STYCZEŃ 2012	Skala 1:100	Nr rysunku S-KD-05

