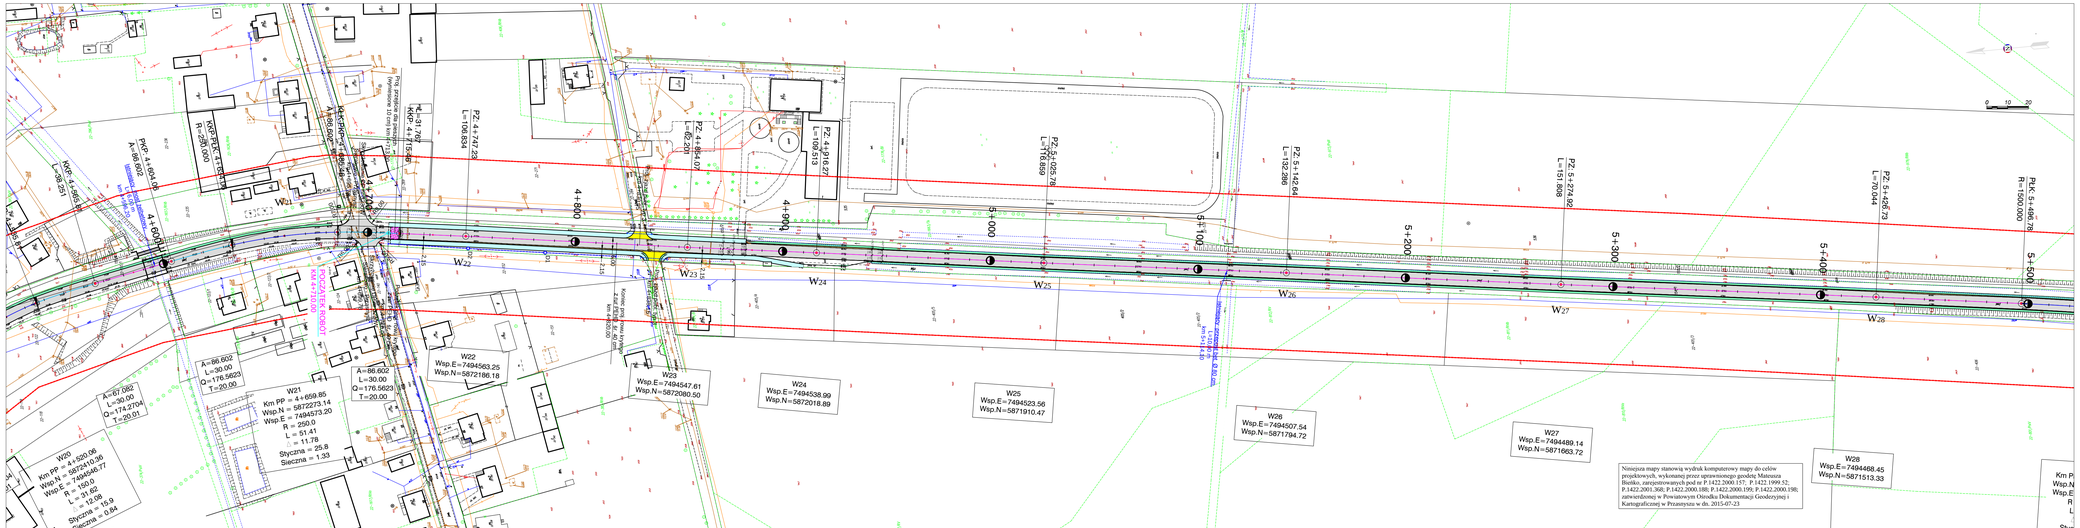

Legenda:

- proj. poszerzenie istn. jezdni
- proj. wzmocnienie istniejącej jezdni
- pobocza z kruszywa naturalnego
- nawierzchnia zjazdów publicznych
- nawierzchnia zjazdów indywidualnych
- proj. chodnik z kostki brukowej betonowej
- nawierzchnia perona na przystanku autobusowym
- przejście dla pieszych (wyniesione)
- krawędź jezdni
- krawędź pobocza
- opornik betonowe 12x25 cm
- rów kryty z rur PEHD śr. 40 cm
- D1 studnia rewizyjna z rur żelbet. śr. 140 cm

wilech

INWESTOR	**POWIAT PRZASNYSKI** 06-300 Przasnysz, ul. Św. St. Kostki
JEDNOSTKA PROJEKTOWA	***WILECH Spółka Cywilna*** 06-400 Ciechanów, ul. Akacjowa 5
ZAMIERZENIE BUDOWLANE	PRZEBUDOWA CIĄGU DRÓG POWIATOWYCH NR 3238W PRZASNYSZ-LESZNO-GOSTKOWO-PRZEMIAROWO ORAZ NR 1208W GOLYMIN-ŁUKOWO-MOSAKI-KRASNE
OBIEKT BUDOWLANY	DROGA POWIATOWA NR 3238W ODCINEK OD KM 4+710.00 DO KM 11+440.00
TYTUŁ WYKRESU	PLAN ZAGOSPODAROWANIA TERENU Arkusz 4 - VESTRA - 1 - dp-przz-mosak-1 (4+533.000 - 5+514.000)
STADIUM	**PROJEKT BUDOWLANY**

Nr rys.	skala: 1:1000	data: wrzesień 2015	
2/4	Imię i nazwisko	Uprawnienia	Podpis
PROJEKTOWAŁ	tech. Wiktor Łysko	w spec.konst. oraz w zakr. dróg (1/93) Ch.	
SPRAWDZIŁ	mgr inż. Lech Klicki	w specjalności drogowej MAZ/0008/POOD/10	