


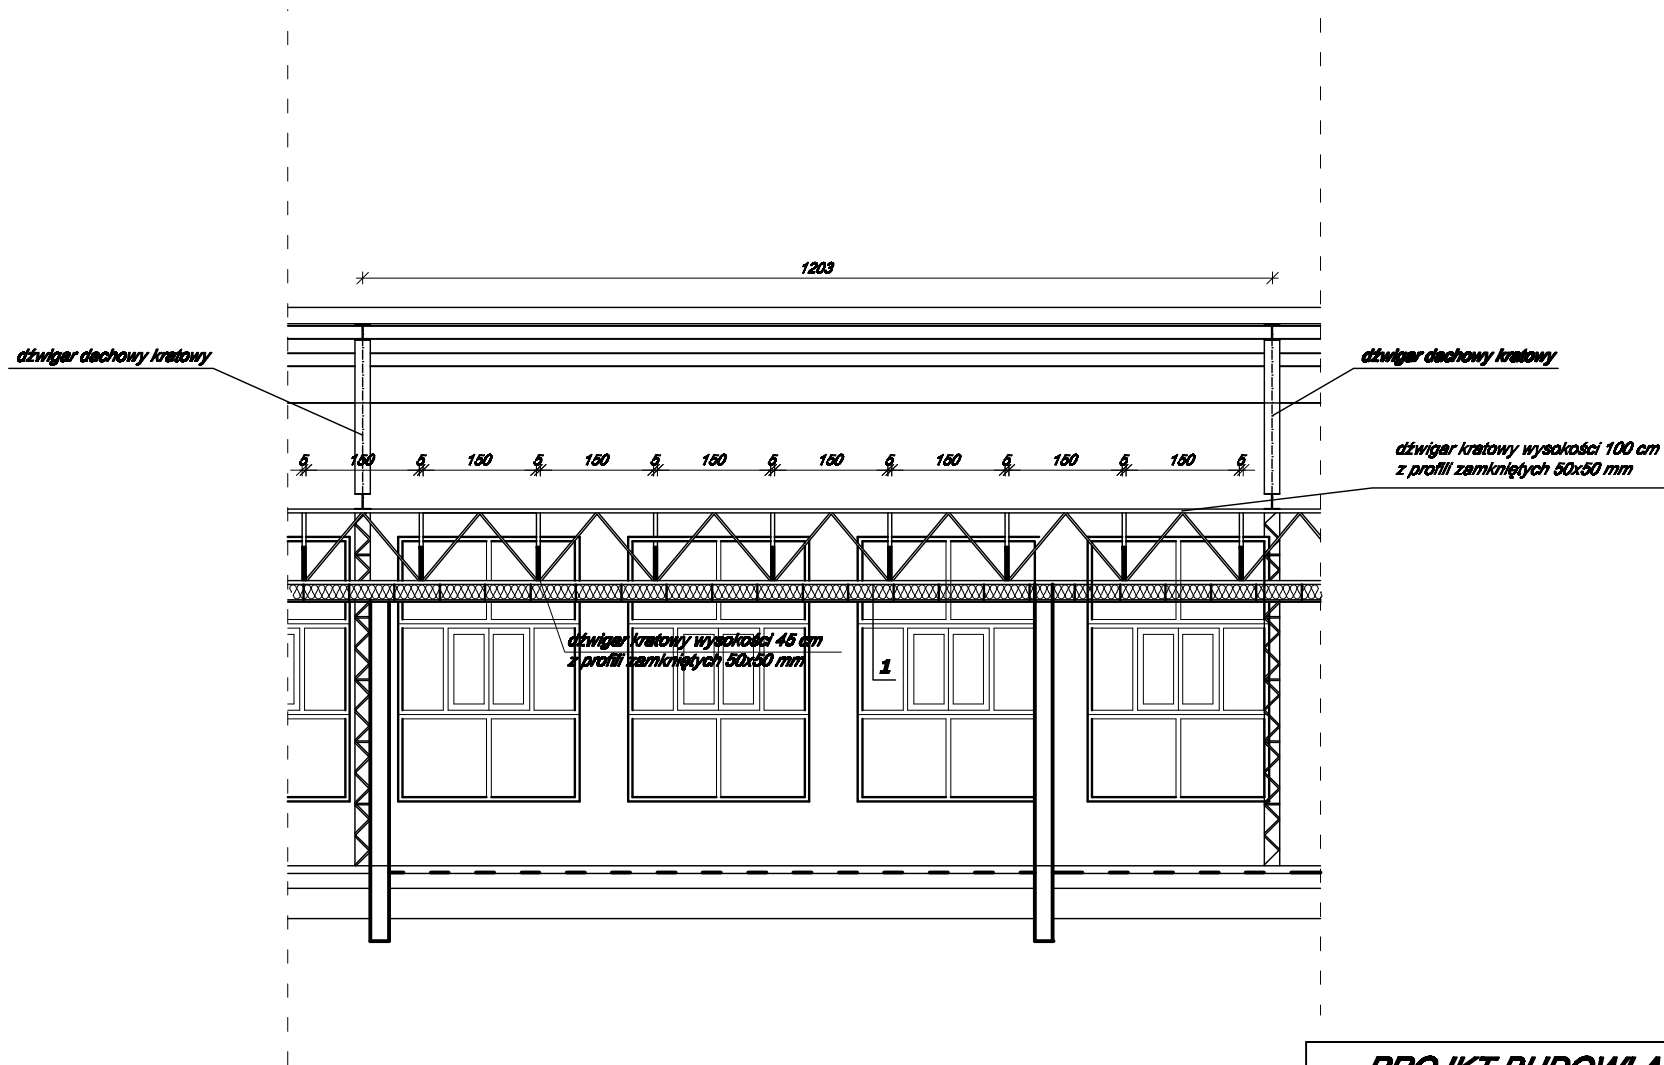

1
FOLIA PAROPRZEPUSZCZALNA
WEŁNA MINERALNA
PÓŁTWARDA GR. 20 cm
PROFILE STALOWE
PŁYTY G-K

PROJEKT BUDOWLANY		Nr ark. 3
OBJEKT:	BUDYNEK WARSZTATOWY	SKALA 1:100
ADRES:	PRZASNYSZ, UL. GDAŃSKA 1 DZIAŁKI NR 979/2	
NAZWA:	PRZEKRÓJ B-B	
PROJEKTANT:		DATA WYKONANIA: luty 2013r.