


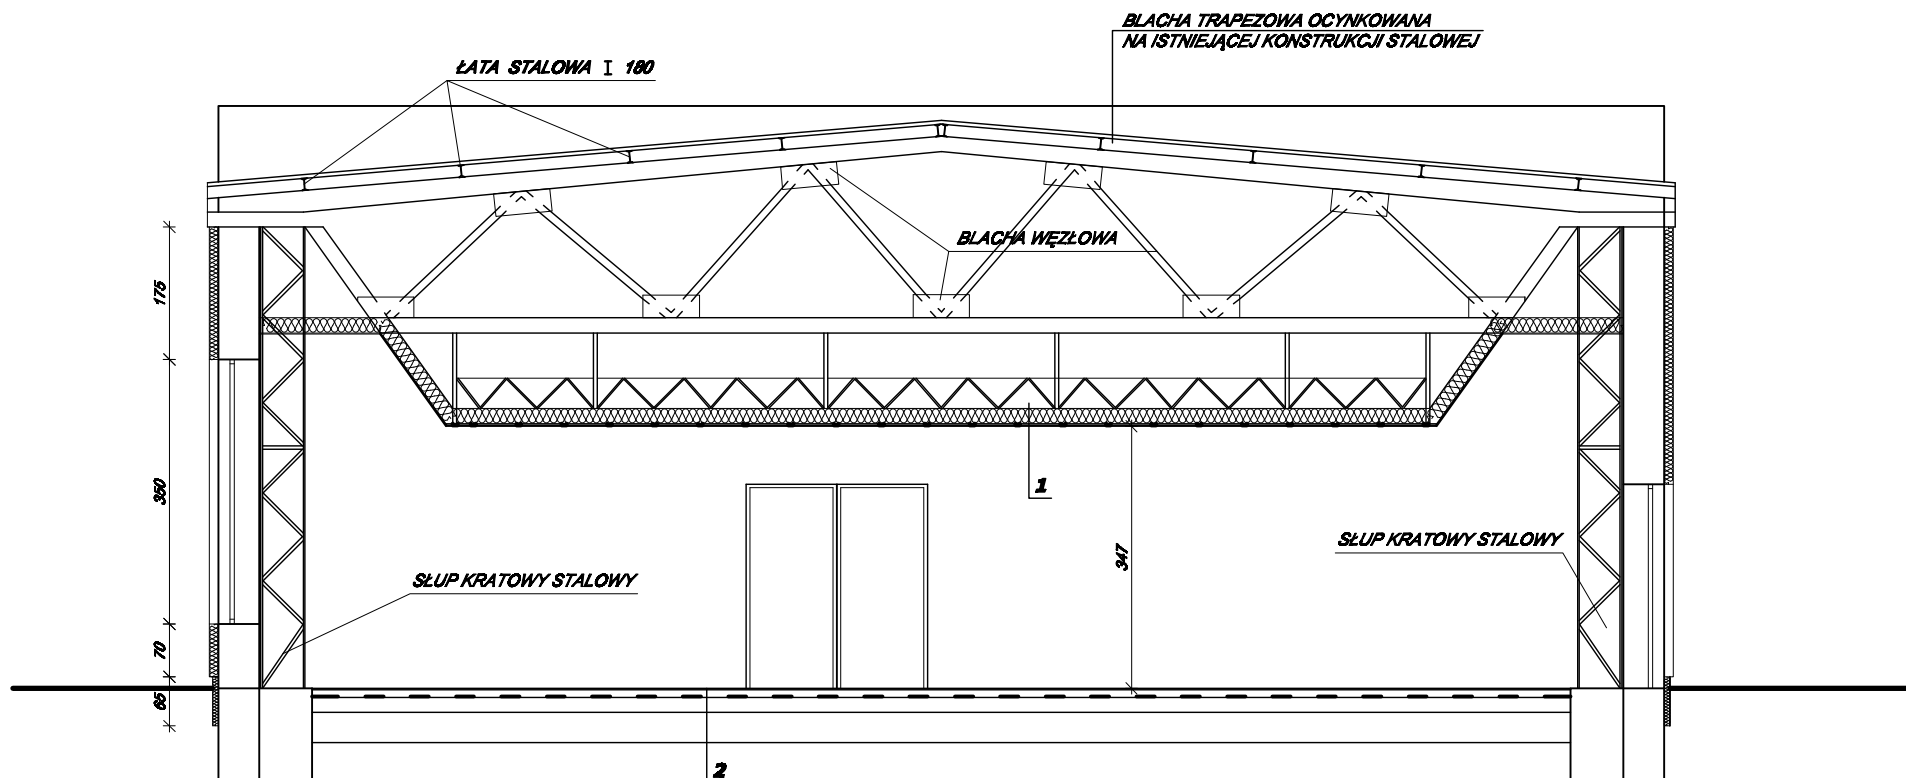

1
FOLIA PAROPRZEPUSZCZALNA
WEŁNA MINERALNA
PÓŁTWARDA GR. 20 cm
PROFILE STALOWE
PŁYTY G-K

2
POSADZKA PRZEMYSŁOWA 3 cm
BETON B 15 9 cm
STYROPIAN 10 cm
PODKŁAD BETONOWY 10 cm
IZOLACJA
CHUDY BETON
PODSYPKA Z PIASKU

PROJEKT BUDOWLANY		Nr ark. 9
OBJEKT:	BUDYNEK WARSZTATOWY	SKALA 1:100
ADRES:	PRZASNYSZ, UL. GDAŃSKA 1 DZIAŁKI NR 978/2.	
NAZWA:	PRZĘKRÓJ A-A	
PROJEKTANT:		DATA WYKONANIA: luty 2013r.