


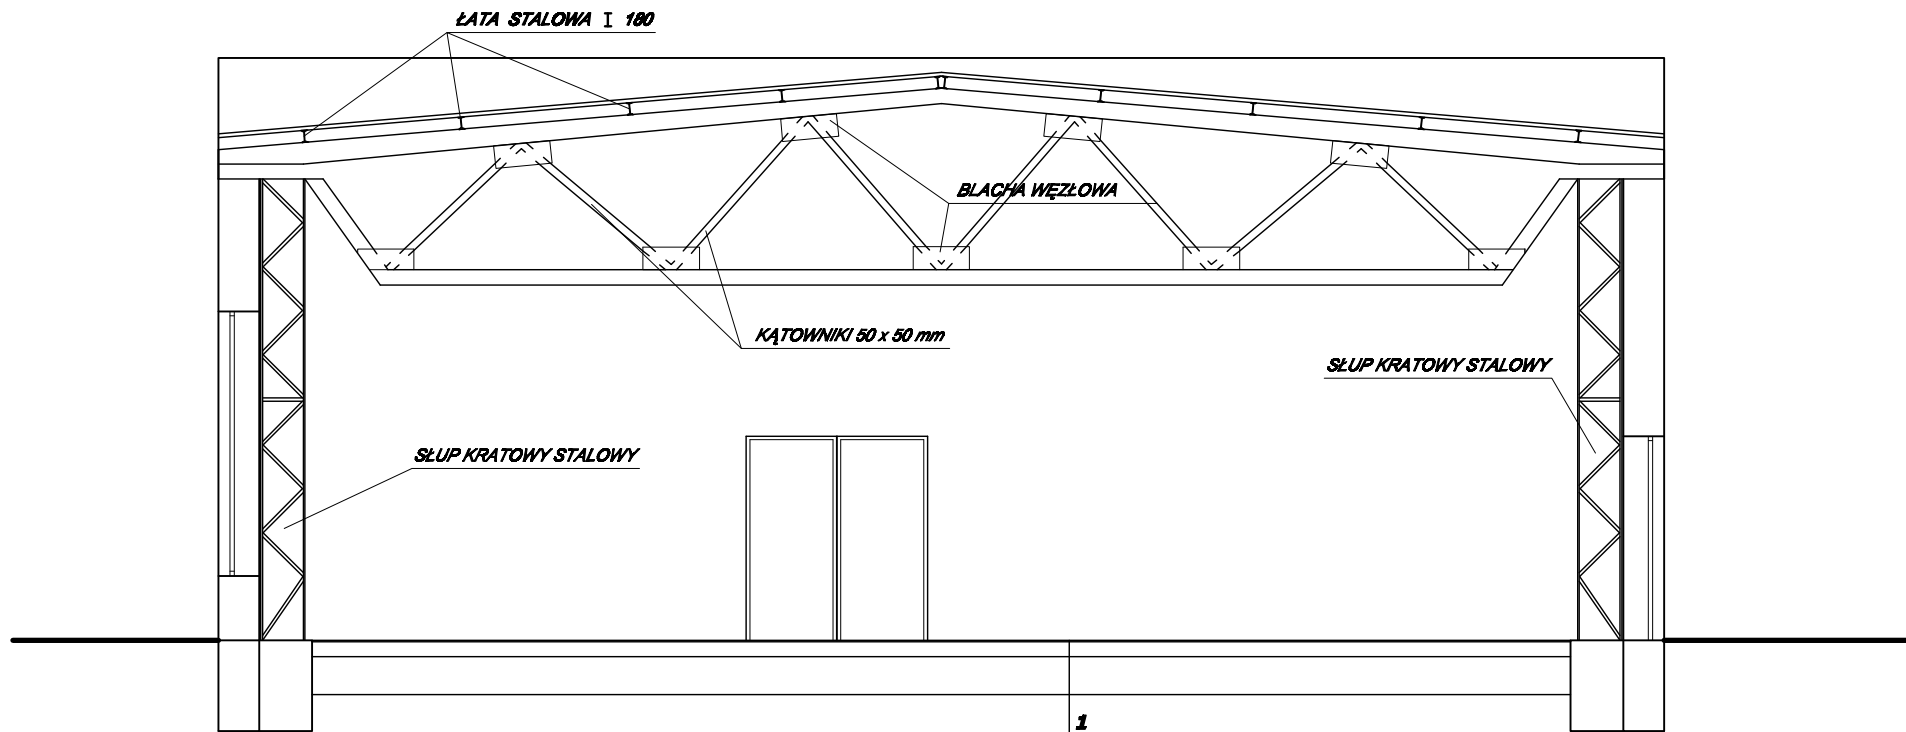

1
POSADZKA PRZEMYSŁOWA LASTRIKO 3 cm
PODKŁAD BETONOWY 20 cm
PODSYPKA Z PIASKU 50 cm

INWENTARYZACJA		Nr ark. 4
OBIEKT:	BUDYNEK WARSZTATOWY	SKALA 1:100
ADRES:	PRZASNYSZ, UL. GDAŃSKA 1 DZIAŁKI NR 978/2.	
NAZWA:	PRZEKRÓJ A-A	
PROJEKTANT:		DATA WYKONANIA: luty 2013r.