


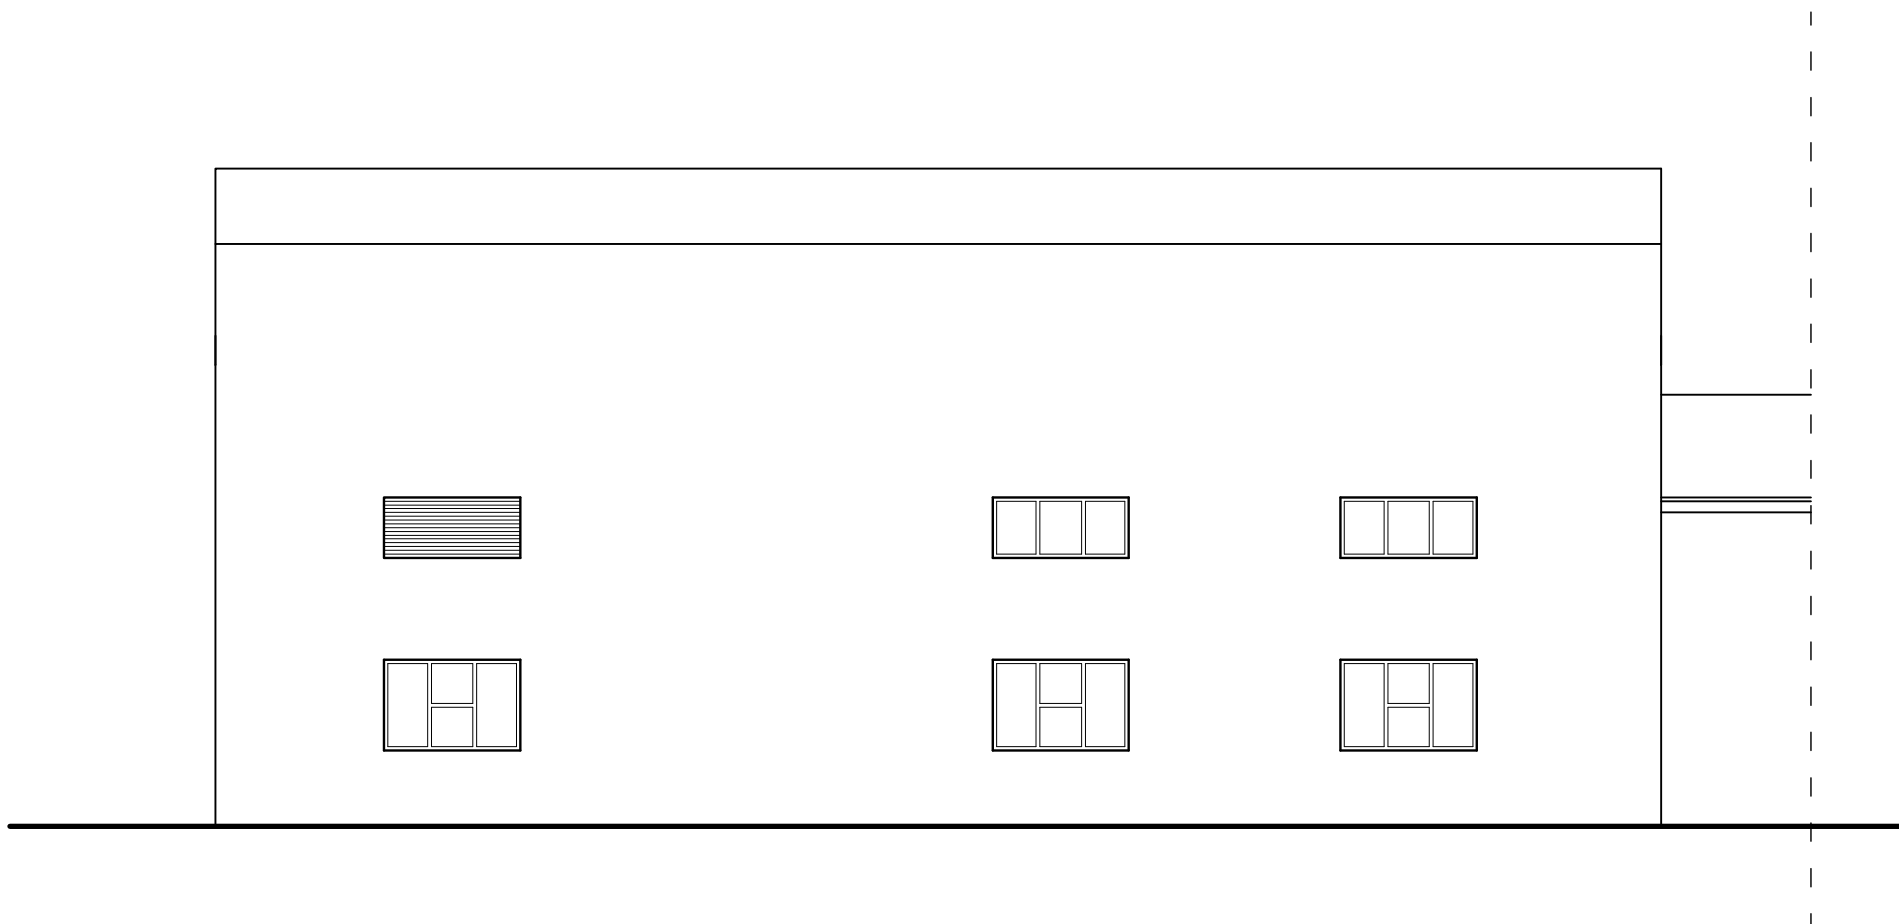

ELEWACJA WSCHODNIA

<i>INWENTARYZACJA</i>		<i>Nr ark. 5</i>
<i>OBIEKT:</i>	<i>BUDYNEK WARSZTATOWY</i>	<i>SKALA 1:100</i>
<i>ADRES:</i>	<i>PRZASNYSZ, UL. GDAŃSKA 1 DZIAŁKI NR 978/2.</i>	
<i>NAZWA:</i>	<i>ELEWACJA WSCHODNIA</i>	
<i>PROJEKTANT:</i>		<i>DATA WYKONANIA: luty 2013r.</i>