


BUDYNEK BIUROWY

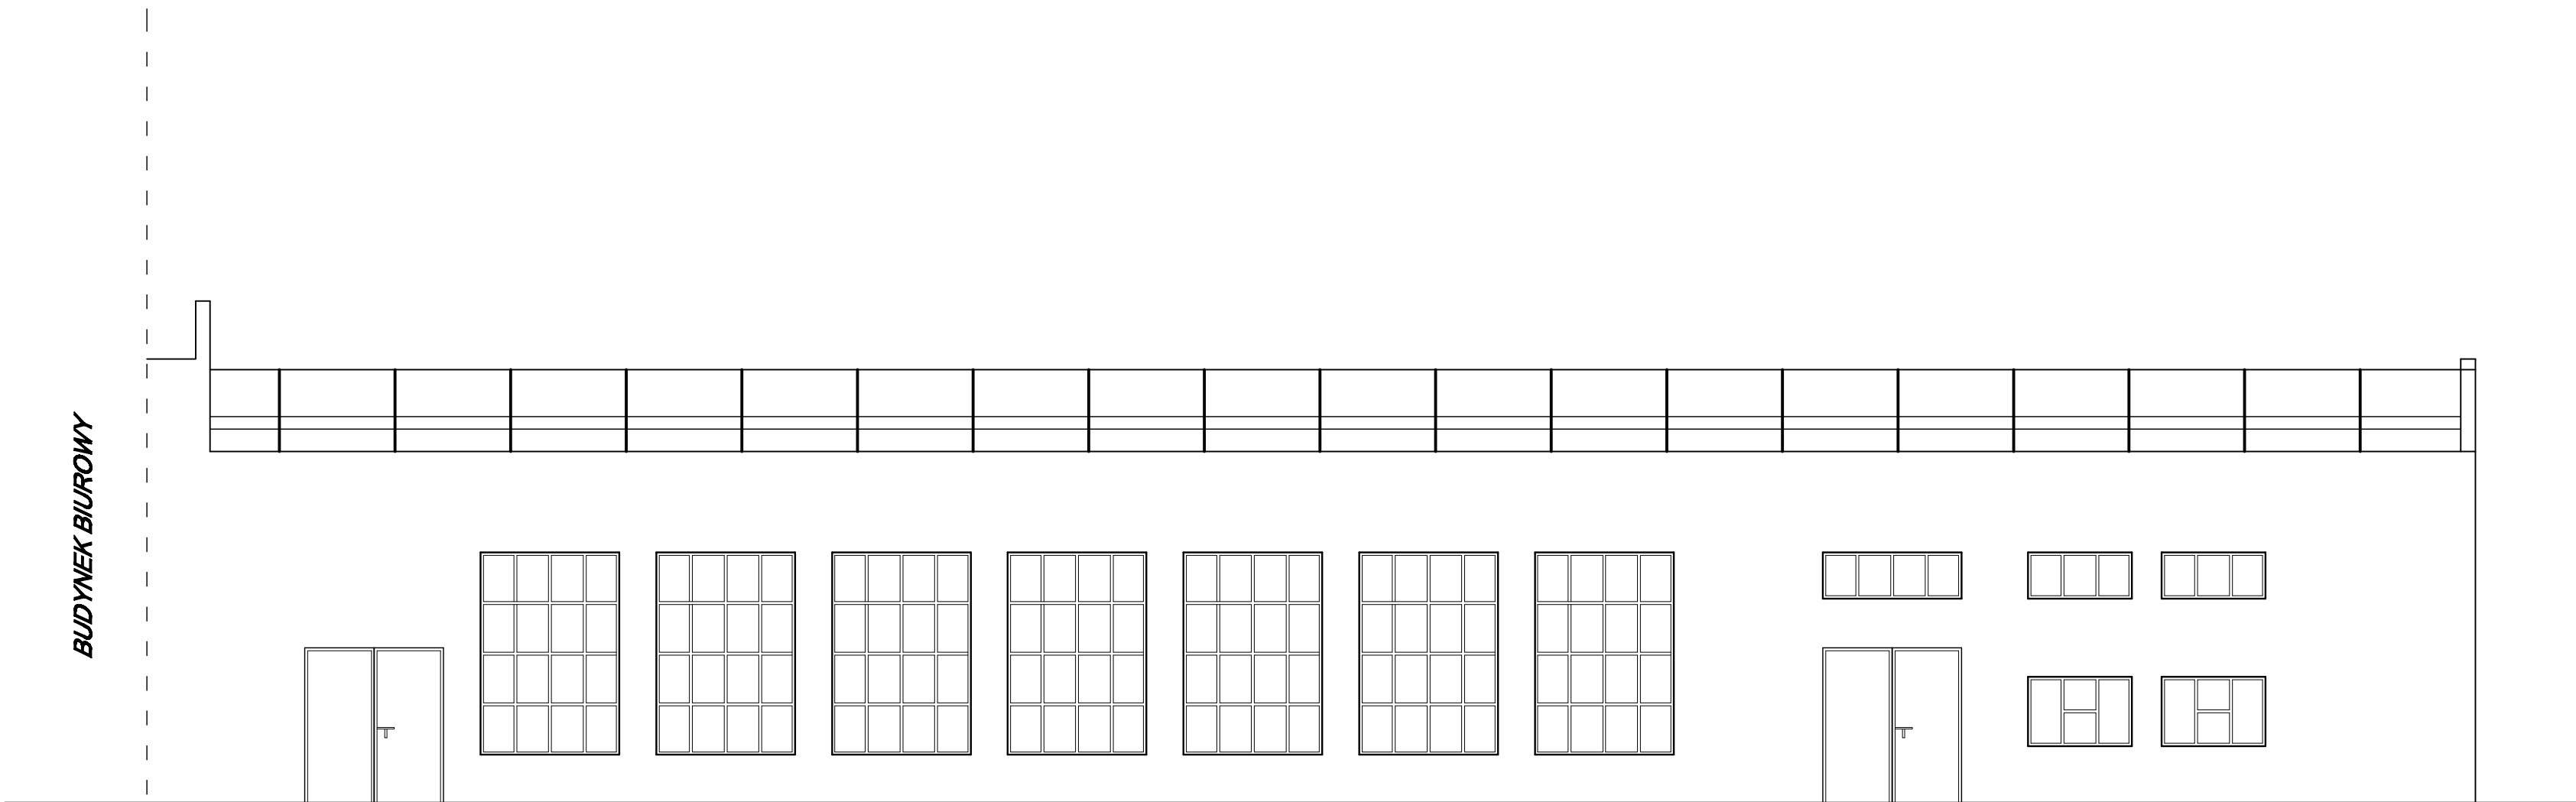

ELEWACJA POŁUDNIOWA

INWENTARYZACJA			Nr ark. 6
OBIEKT:	BUDYNEK WARSZTATOWY		SKALA 1:100
ADRES:	PRZASNYSZ, UL. GDAŃSKA 1 DZIAŁKI NR 878/2		
NAZWA:	ELEWACJA POŁUDNIOWA		
PROJEKTANT:			DATA WYKONANIA: lip 2018r.