


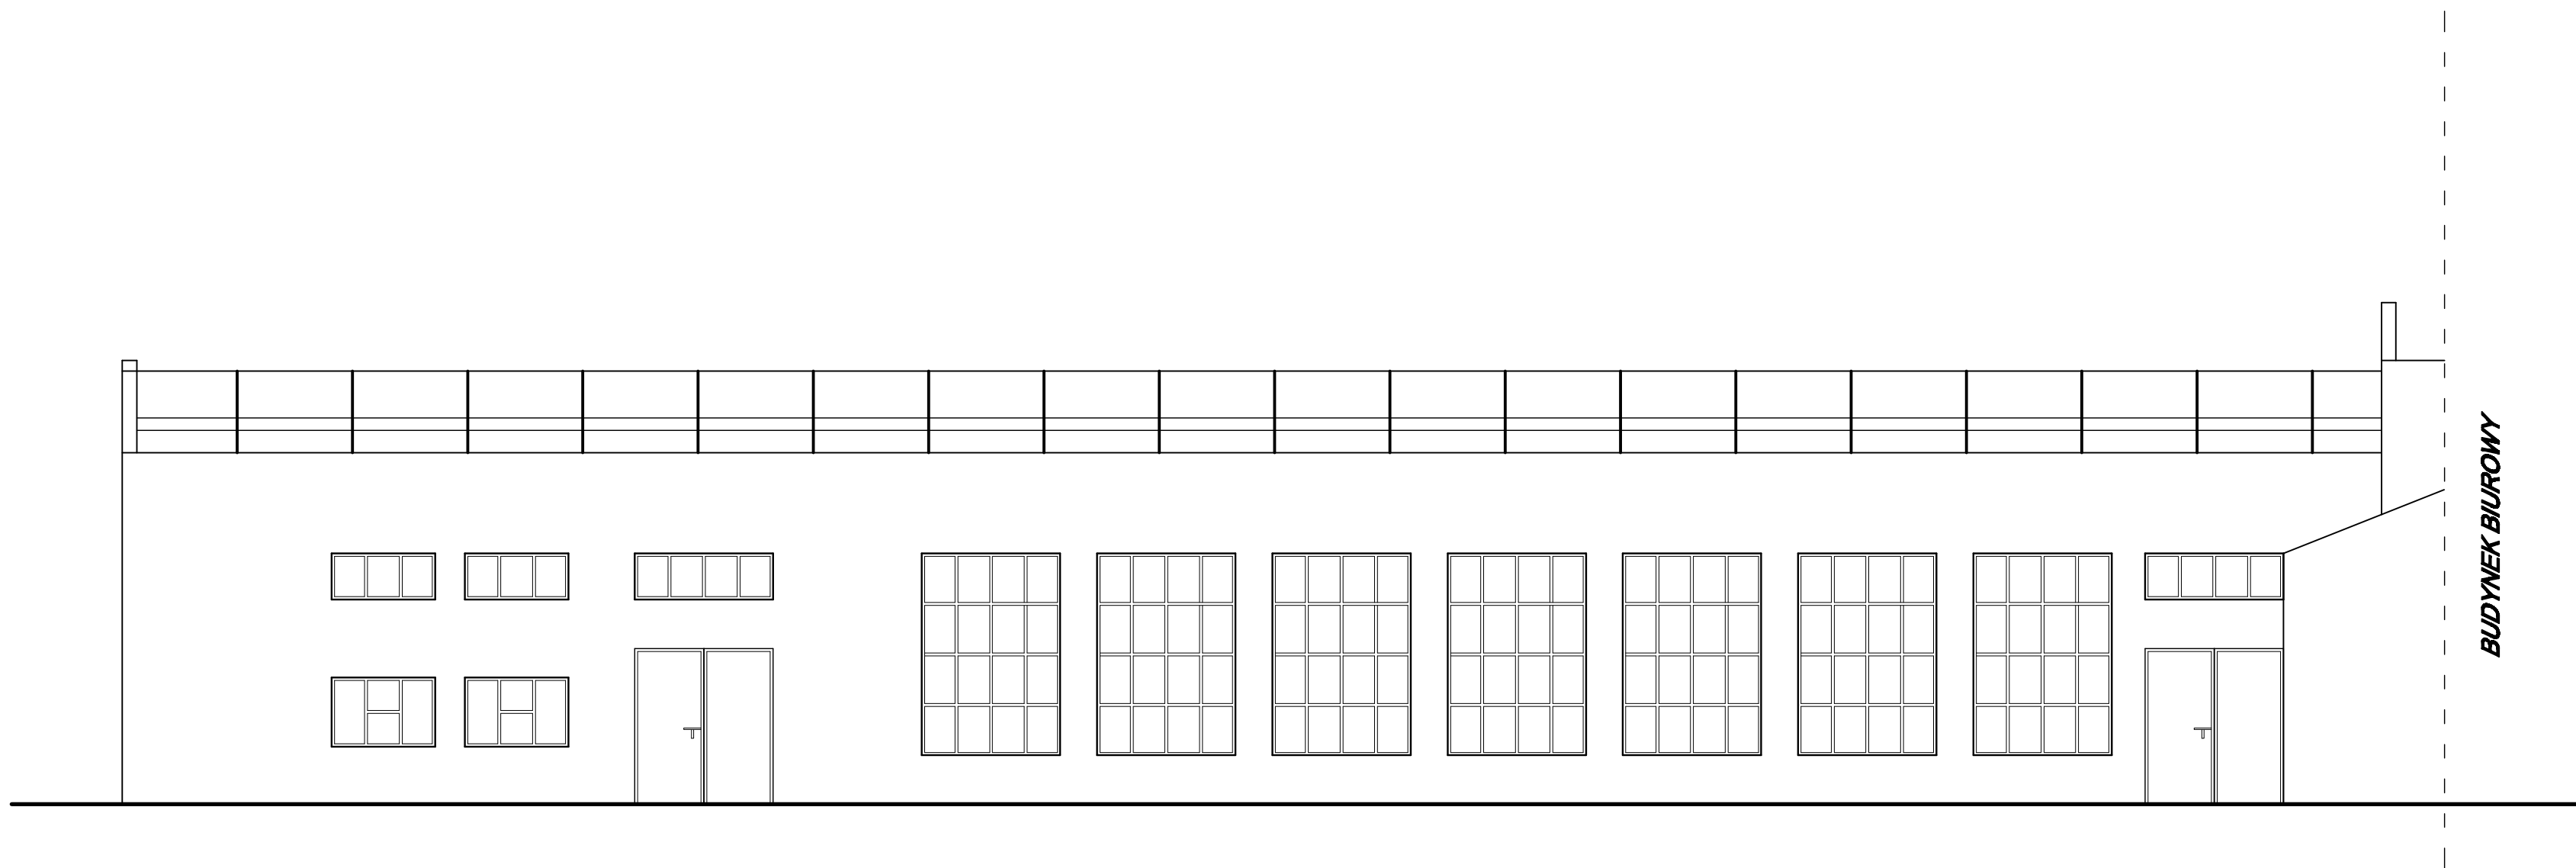

ELEWACJA PÓŁNOCNA

INWENTARYZACJA			Nr ark. 7
OBJEKT:	BUDYNEK WARSZTATOWY	SKALA 1:100	
ADRES:	PRZASNYSZ, UL. GDAŃSKA 1 DZIAŁKI NR 0702		
NAZWA:	ELEWACJA POŁUDNIOWA		
PROJEKTANT:		DATA WYKONANIA: 10.01.2013r.	