


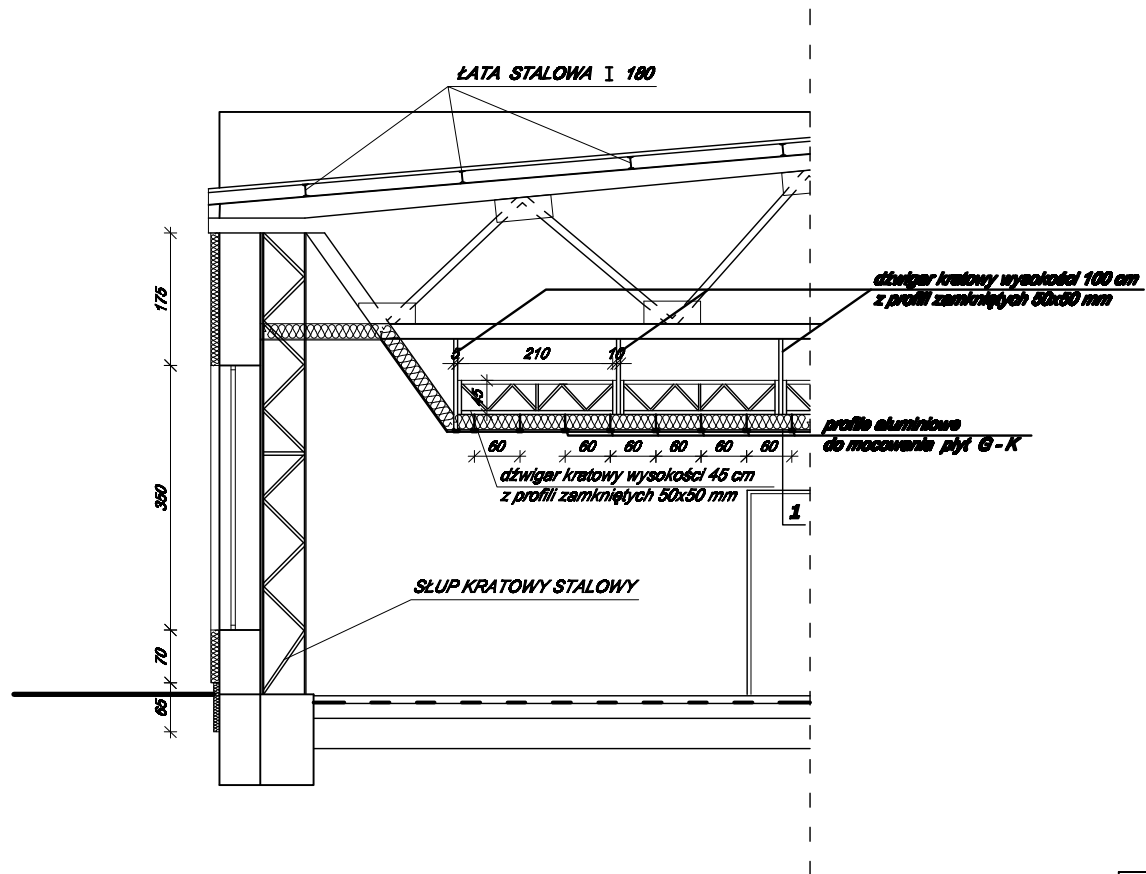

1

FOLIA PAROPRZEPUSZCZALNA
WEŁNA MINERALNA
PÓŁTWARDA GR. 20 cm
PROFILE STALOWE
PŁYTY G-K

PROJEKT BUDOWLANY		Nr ark. 2
OBJEKT:	BUDYNEK WARSZTATOWY	SKALA 1:100
ADRES:	PRZASNYSZ, UL. GDAŃSKA 1 DZIAŁKI NR 978/2	
NAZWA:	PRZEMIAN A-A	
PROJEKTANT:		DATA WYKONANIA: maj 2013r.