


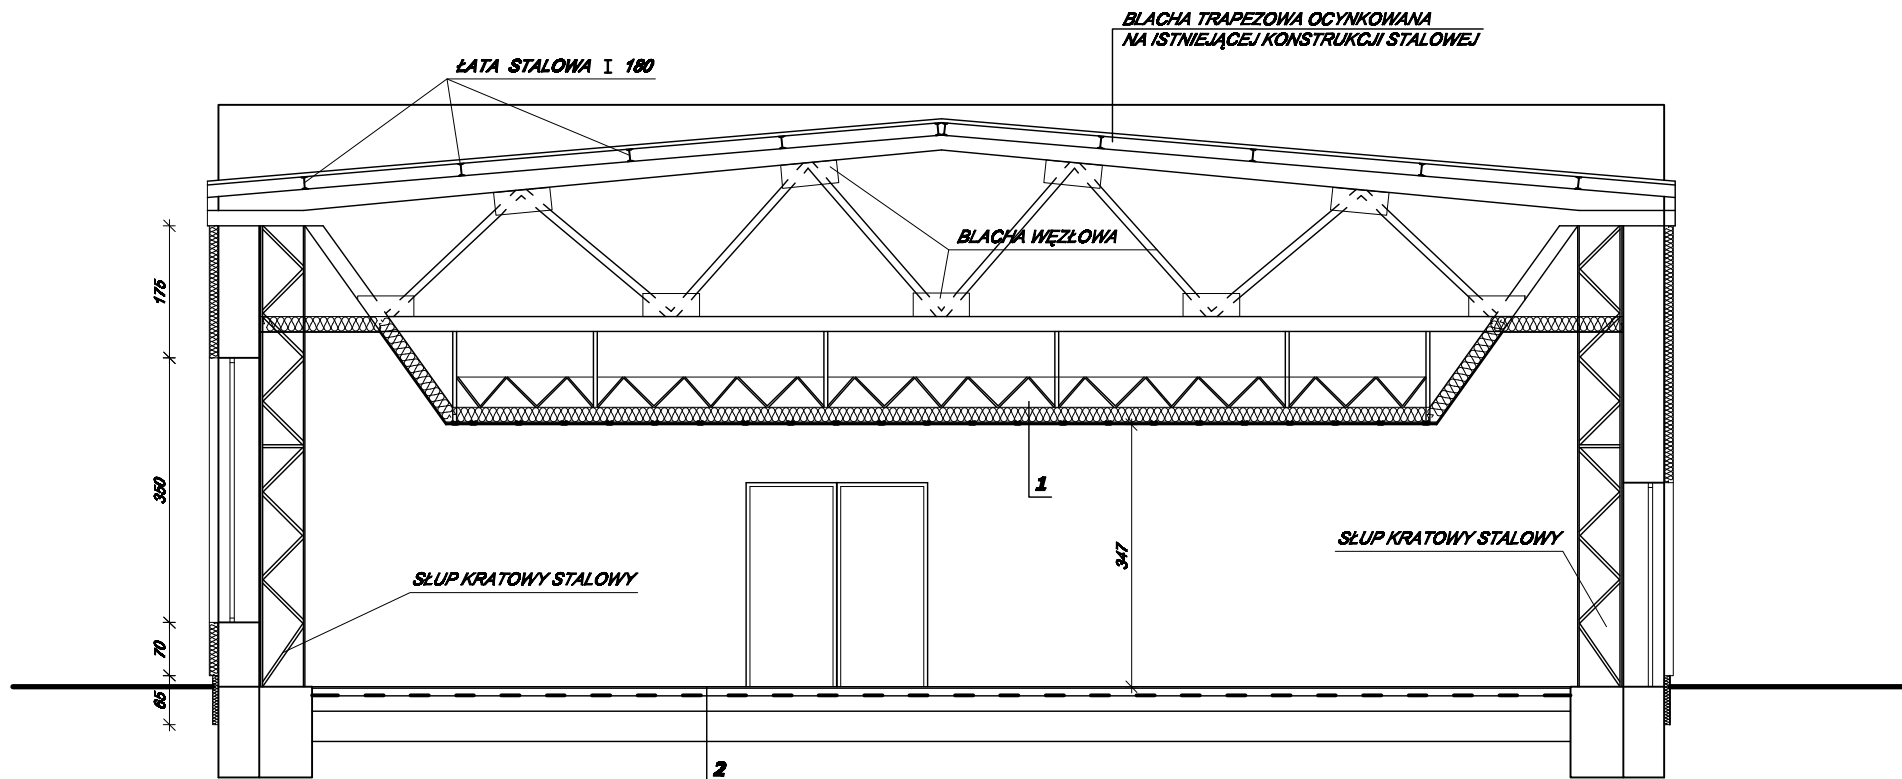

1
FOLIA PAROPRZEPUSZCZALNA
WELNA MINERALNA
PÓŁTWARDA GR. 20 cm
PROFILE STALOWE
PŁYTY G-K

2
POSADZKA PRZEMYSŁOWA 3 cm
PODKŁAD BETONOWY 20 cm
IZOLACJA
CHUDY BETON
PODSYPKA Z PIASKU

PROJEKT BUDOWLANY		Nr ark. 9
OBJEKT:	BUDYNEK WARSZTATOWY	SKALA 1:100
ADRES:	PRZASNYSZ, UL. GDAŃSKA 1 DZIAŁKI NR 978/2	
NAZWA:	PRZEKRÓJ A-A	
PROJEKTANT:		DATA WYKONANIA: luty 2013r.