


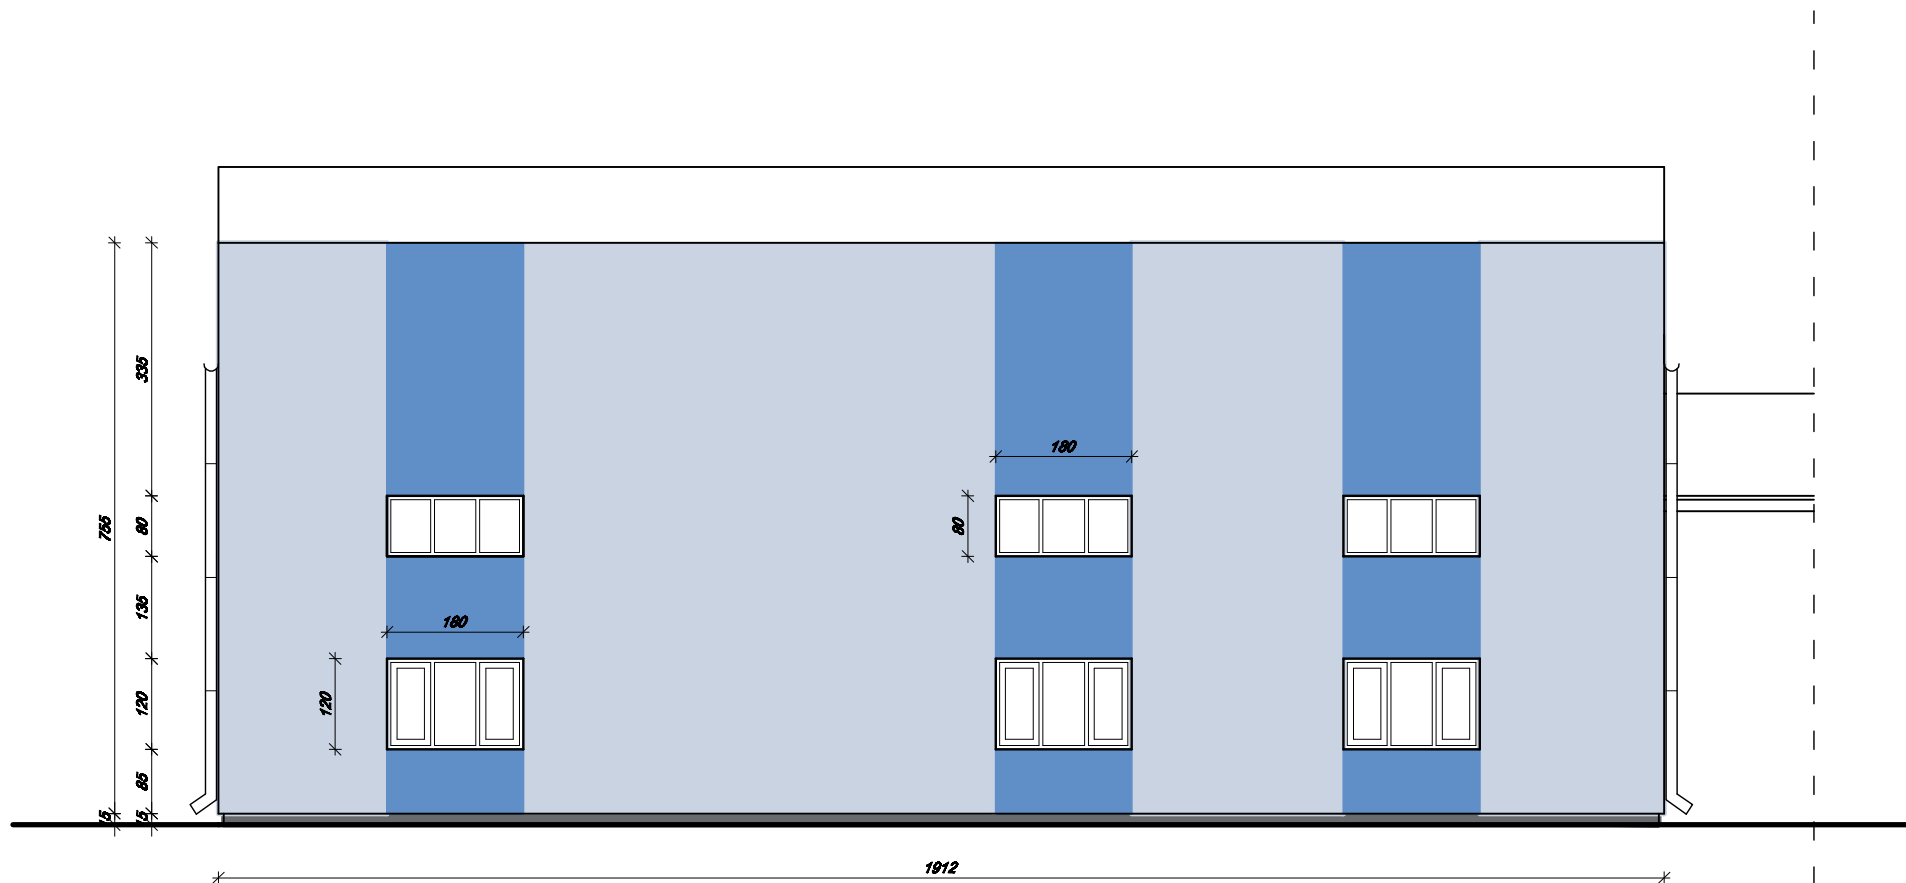

ELEWACJA WSCHODNIA

PALETA BARW

- STO 34311**
- STO 34300**
- tynk mozaikowy**
RGB: 102:106:127

PROJEKT BUDOWLANY		Nr ark. 10
OBJEKT:	BUDYNEK WARSZTATOWY	SKALA 1:100
ADRES:	PRZASNYSZ, UL. GDAŃSKA 1 DZIAŁKI NR 978/2	
NAZWA:	ELEWACJA WSCHODNIA	
PROJEKTANT:		DATA WYKONANIA: luty 2013r.