


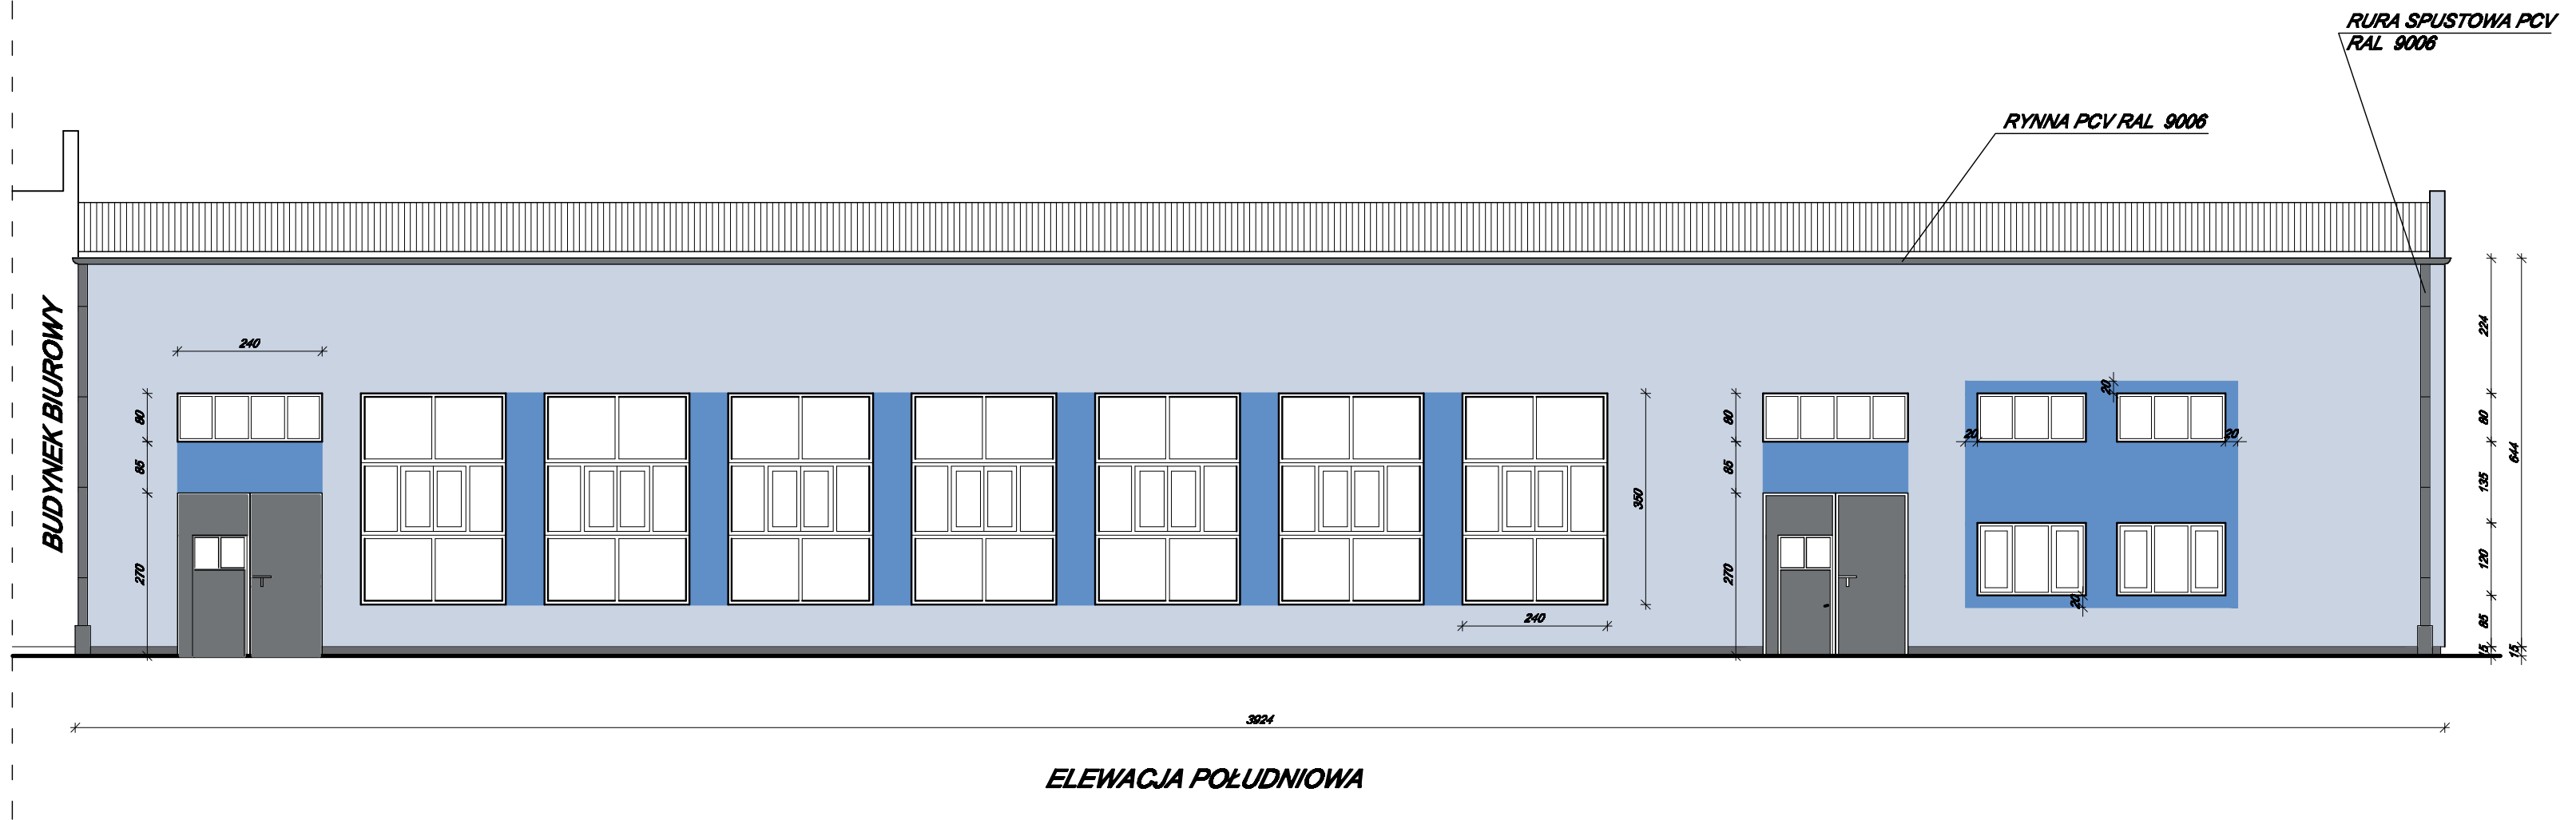

PALETA BARW

- STO 34311
- STO 34300
- tylnik mozaikowy
RGB: 102;106;127

PROJEKT BUDOWLANY		Nr ark. 11
OBJEKT:	BUDYNEK WARSZTATOWY	SKALA 1:100
ADRES:	PRZASZYSZ, UL. GDAŃSKA 1 DZIAŁKI NR 8782	
NAZWA:	ELEWACJA POŁUDNIOWA	
PROJEKTANT:		DATA WYKONANIA: 14.01.2019.