


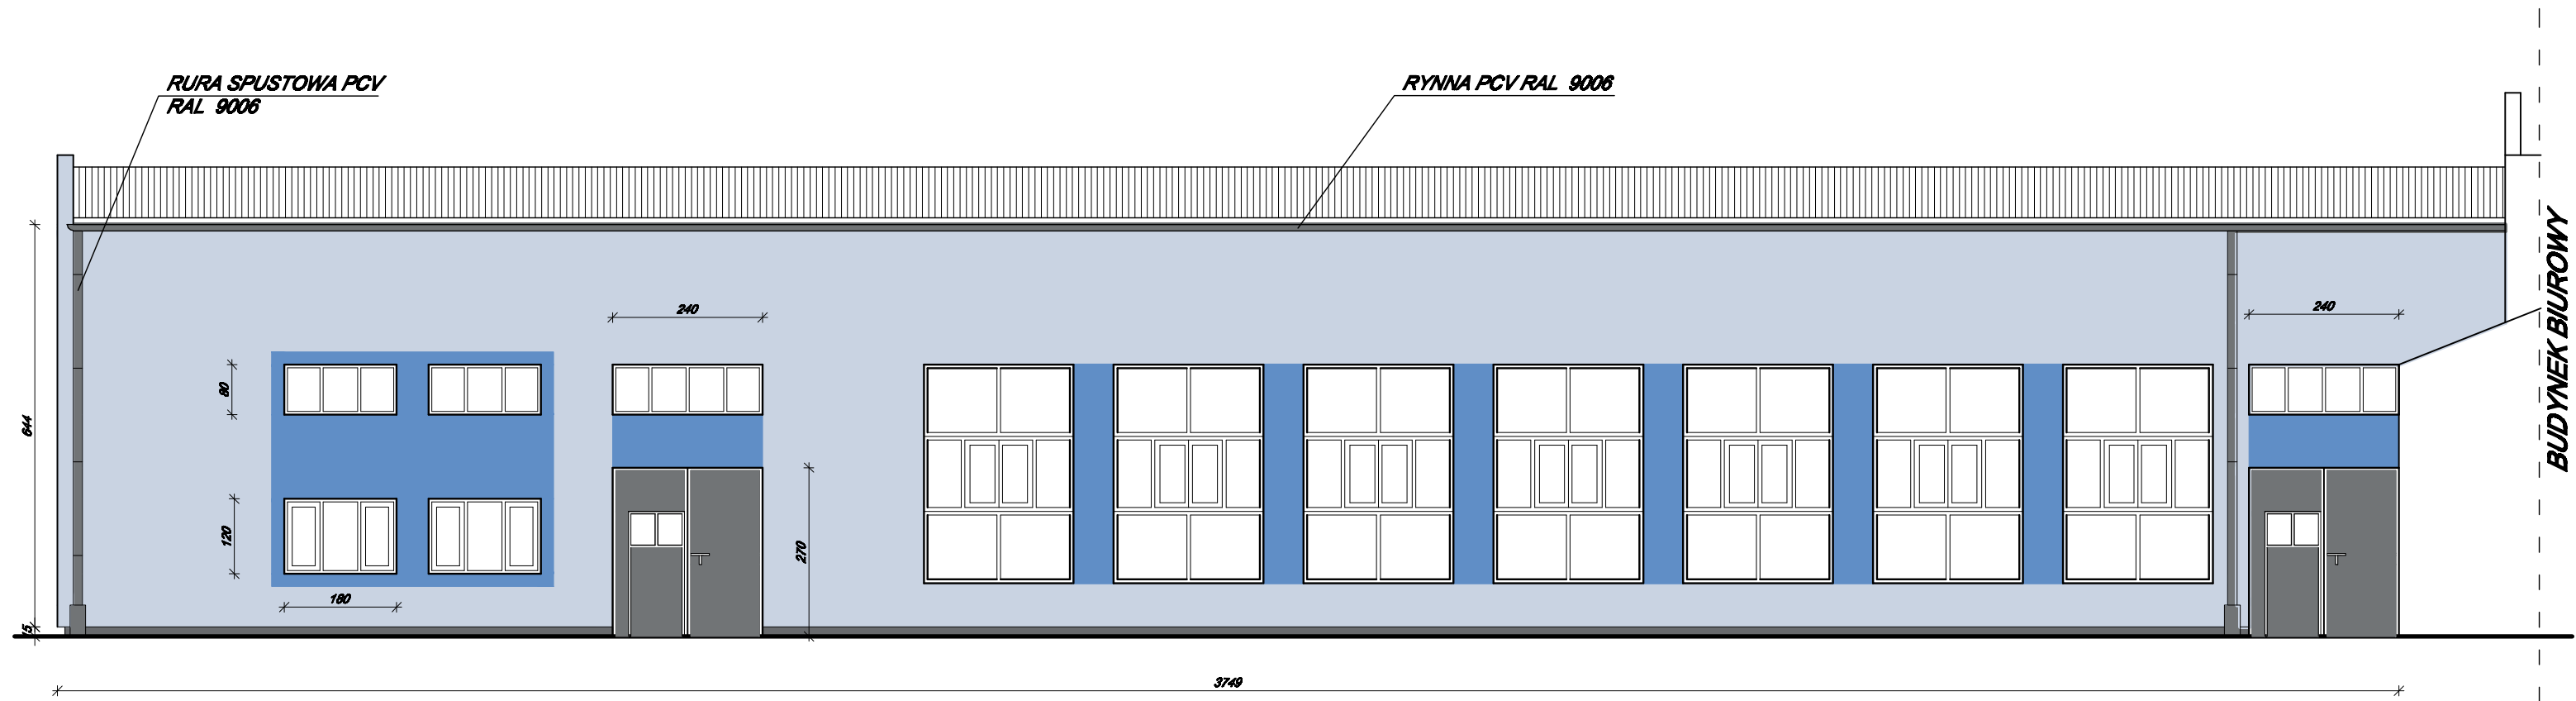

ELEWACJA PÓŁNOCNA

PALETA BARW

- STO 34311
- STO 34300
- tynk mozaikowy
RGB: 102;106;127

PROJEKT BUDOWLANY		Nr ew. 12
OBJEKT:	BUDYNEK WARSZTATOWY	SKALA 1:100
ADRES:	PRZASNYSZ, UL. GDAŃSKA 1 DZIAŁKI NR 8782	
NADZWA:	ELEWACJA POŁUDNIOWA	
PROJEKTANT:		DATA WYKONANIA: maj 2013r.