


## PRZEKRÓJ POPRZECZNY

Przebudowa ciągu pieszo - rowerowego w ciągu drogi powiatowej nr 3227W Przasnysz -  
Baranowo; ulica Baranowska w mieście Przasnysz  
odcinek od km 1+140,00 do km 1+435,80

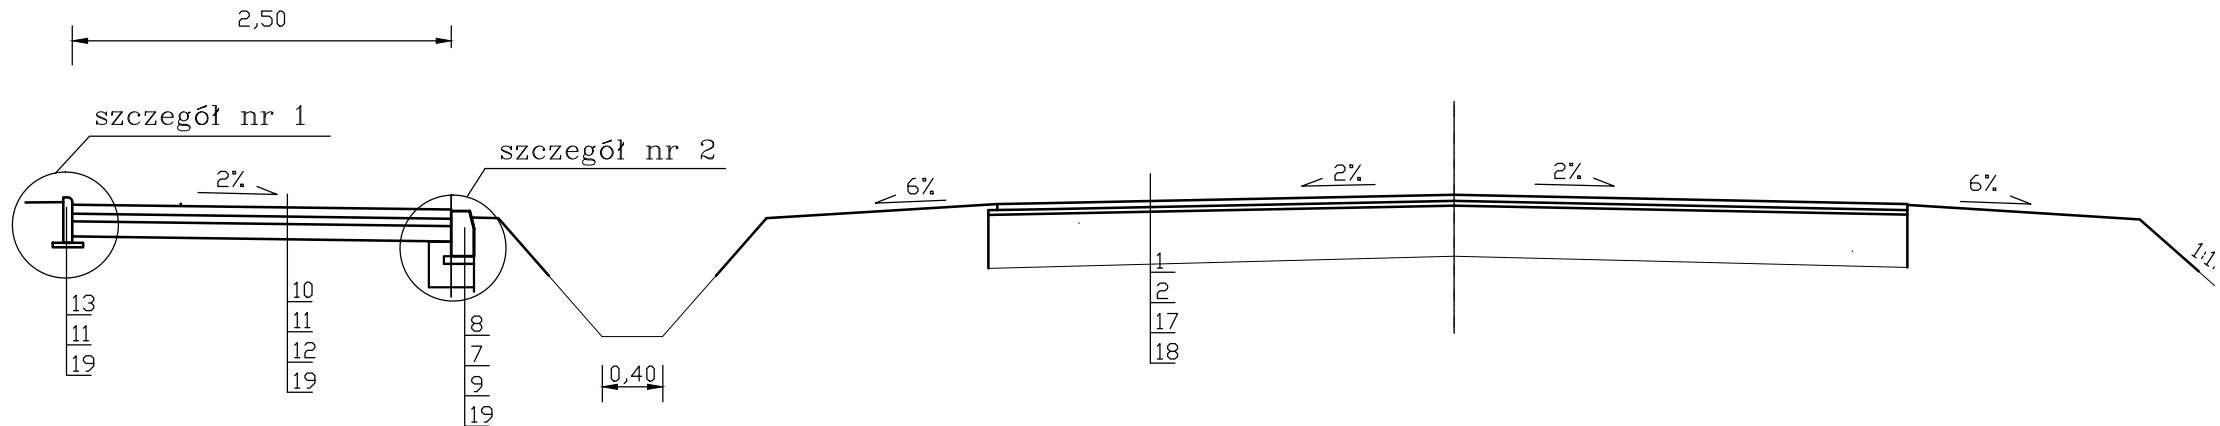

### LEGENDA

1. Warstwa scieralna z BA
2. Wyrównanie z BA
3. Podbudowa zasadnicza z BA  
(układana w dwóch warstwach)
4. Podbudowa pomocnicza z kruszywa łamanego 0/31,5
5. Wzmocnienie podłoża gruntem stabilizowanym cementem  
w betonie,  $R_m=2,5$  MPa
6. Ściek – korytko, prefabrykat betonowy
7. Podsypka cem.-piaskowa (1:4)
8. Krawężnik betonowy 15x30x75
9. Ława z betonu B10
10. Kostka brukowa betonowa gr. 6 cm
11. Podsypka piaskowa
12. Wzmocnienie podłoża kruszywem natural.(pospółka) stab. mech
13. Obrzeże betonowe 8x30
14. Pobocze zwirowe
15. Rury betonowe o śr. 40 cm ze stopką
16. Ława zwirowa, gr. w. 20 cm
17. Istniejąca nawierzchnia bitumiczna
18. Istniejąca podbudowa
19. Istniejące podłożo gruntowe