


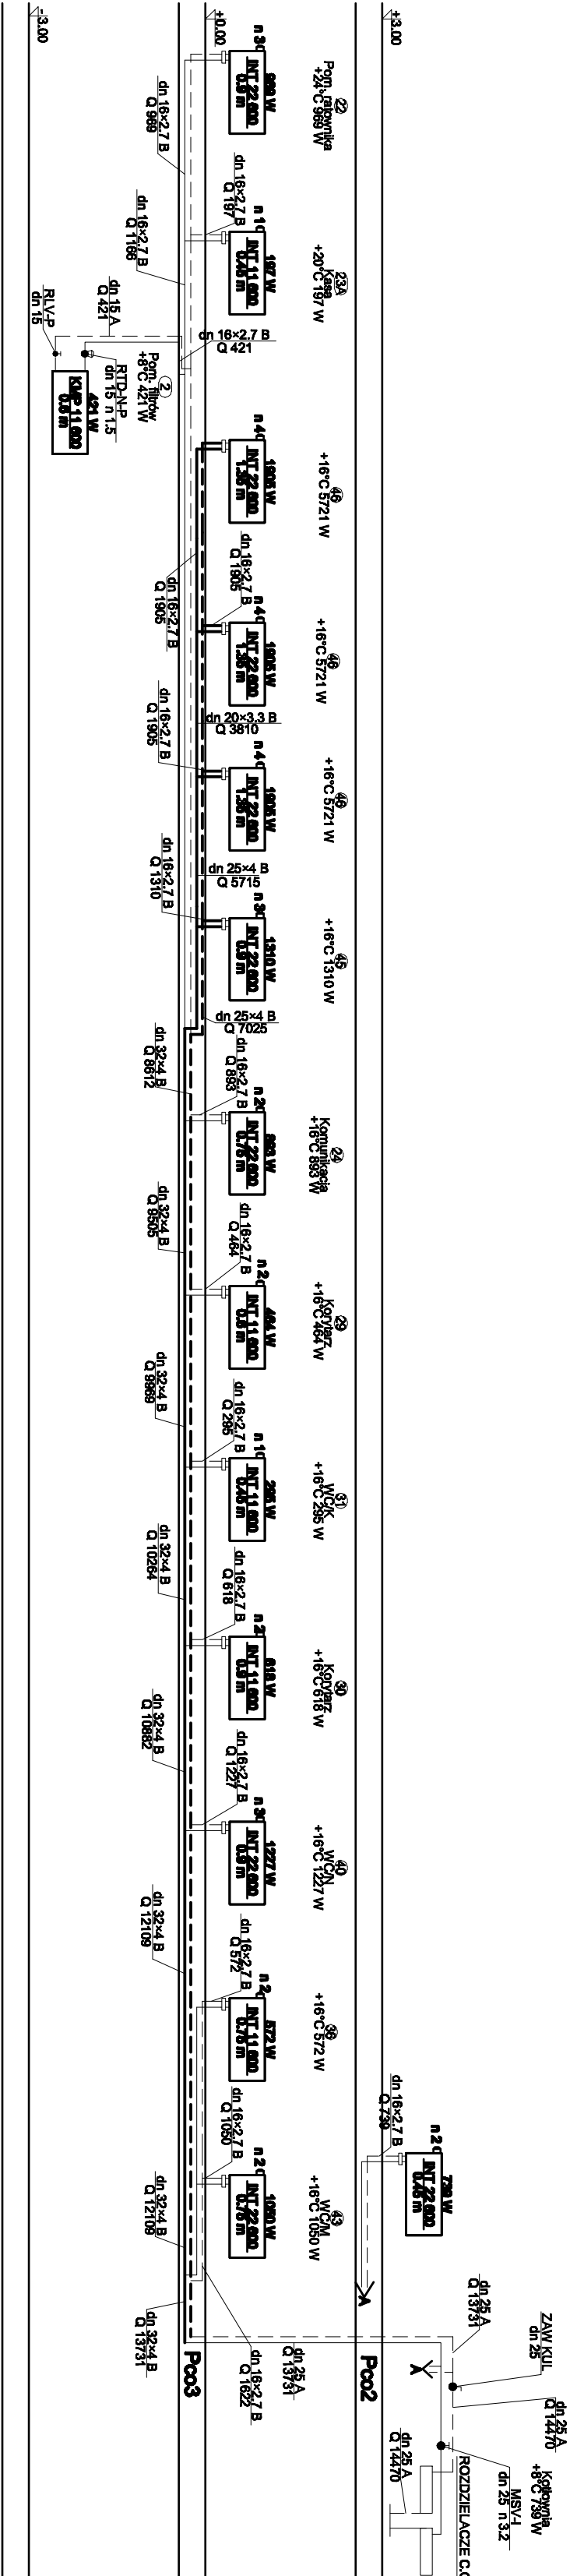

LEGENDA

- przewody centralnego ogrzewania-zasilanie, powrót
- Pco1 pion centralnego ogrzewania
- INT 22-600 grzejnik Radson Integra L=1,35m
- KMP 22-600 grzejnik Radson Compact L=1,35m
- dn 18x2,7 B rury wielowarstwowe
- dn 15 A rury stalowe

ARCHITEKTONICZNE PRZEDSIĘBIORSTWO USŁUGOWO - HANDLOWE BUDOWNICTWA

INWESTOR: POWIAT PRZASNYSKI
UL. ŚW. ST. KOSTKI 5
06-500 PRZASNYSZ

OBIEKT: PRZEMIANA ŁĄCZĄCA ISTNIEJĄCY BUDYNEK HALI SPORTOWEJ ZESPÓŁU SZKOŁ. PODDOKONANIALNYCH W CHORZELACH ORAZ REALIZOWANY BUDYNEK KRYTEJ PIŁY WODNEJ NA REALIZACJĘ ZBIORNIKÓW NA GAZ PROJEKT ZASILAJĄCY KOTŁOWNIE NA BUDYNKACH MIEJSCOWOŚCI 1080/5, 1080/4, PRZY UL. SZKOŁEJ W CHORZELACH W RAMACH MAZOWIECKIEGO CENTRUM SPORTÓW ZIMOWYCH - KOMPLEKS CHORZEL

INSTRUKCJA: NAZWIŚKO NR UPRAW. PODPIS
Gen.projektant L.MANECKI 97 / 65
Projekciował M.PILCH MAP/0433/PO05/09
Opracował P.ZYDROŃ
Sprawdził Inż. E.PILCH 182/98

BRANZA: SANITARNA

TREŚĆ RYSUNKU: Stadium PROJEKT WYKONAWCZY
Nr proj. CRU/172/2012
Data: STYCZEŃ 2012

Skala: 1:100

Nr rysunku: S-CO-02